


## PROYECTO BÁSICO

RESIDENCIAL NOU NAZARET (4 viviendas pareadas)  
SC Nou Nazareth RU2-5[J] 03550 Sant Joan d'Alacant  
[ALICANTE]

## Situación

PLANO

PROPIEDAD	FECHA	Nº PROYECTO	ESCALA
GREEN PARK BUILDING SL	Diciembre 2021	108	
ARQUITECTO :		Nº colegiado	
P. 1/17 - 1.º Piso		10000	

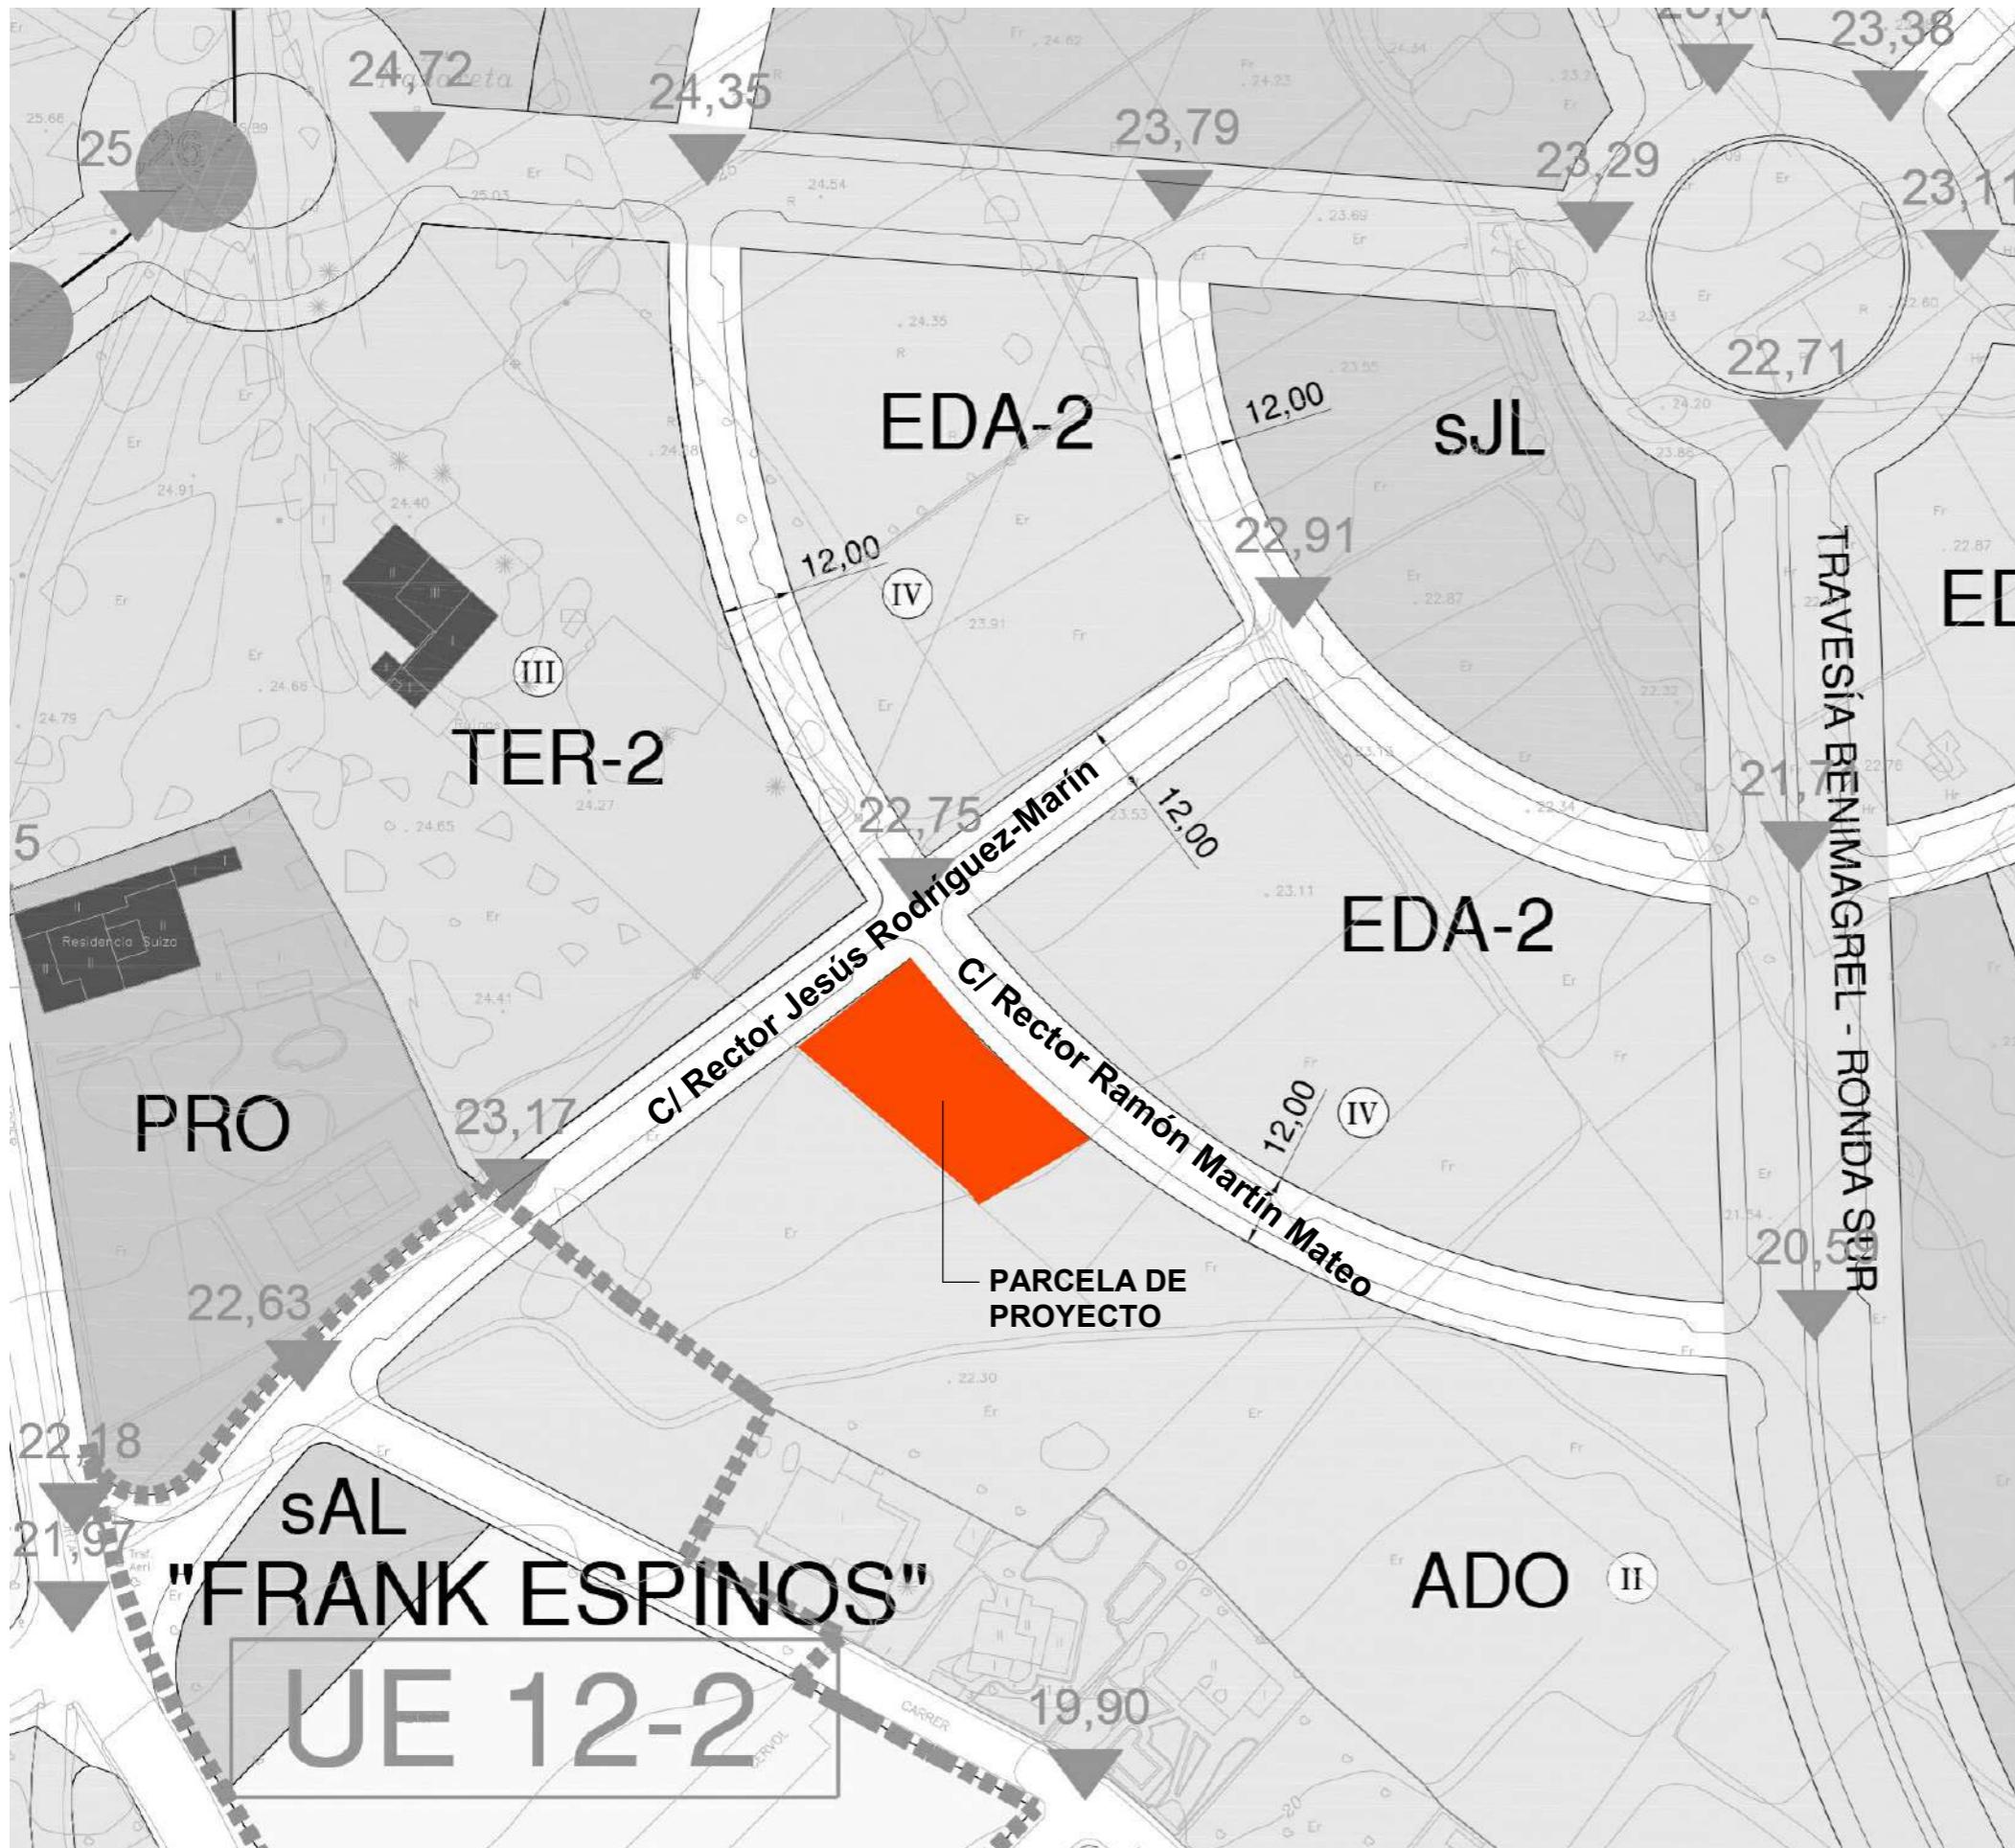

**PROYECTO BÁSICO**  
**RESIDENCIAL NOU NAZARET (4 viviendas pareadas)**  
**SC Nou Nazareth RU2-5[J] 03550 Sant Joan d'Alacant**  
**[ALICANTE]**

**Emplazamiento**


03

PROPIEDAD	FECHA	Nº PROYECTO	ESCALA
GREEN PARK BUILDING SL	Diciembre 2021	108	
ARQUITECTO :			Nº colegiado

Daniel Tafalla Pastor

13062

El presente aviso legal es una copia original del que es autor: JUAN MARTINEZ AMOROS su utilización total o parcial, así como cualquier reproducción, o cesión a terceros requerirá la previa autorización expresa de su autor, quedando en todo caso prohibida cualquier modificación unilateral del mismo.

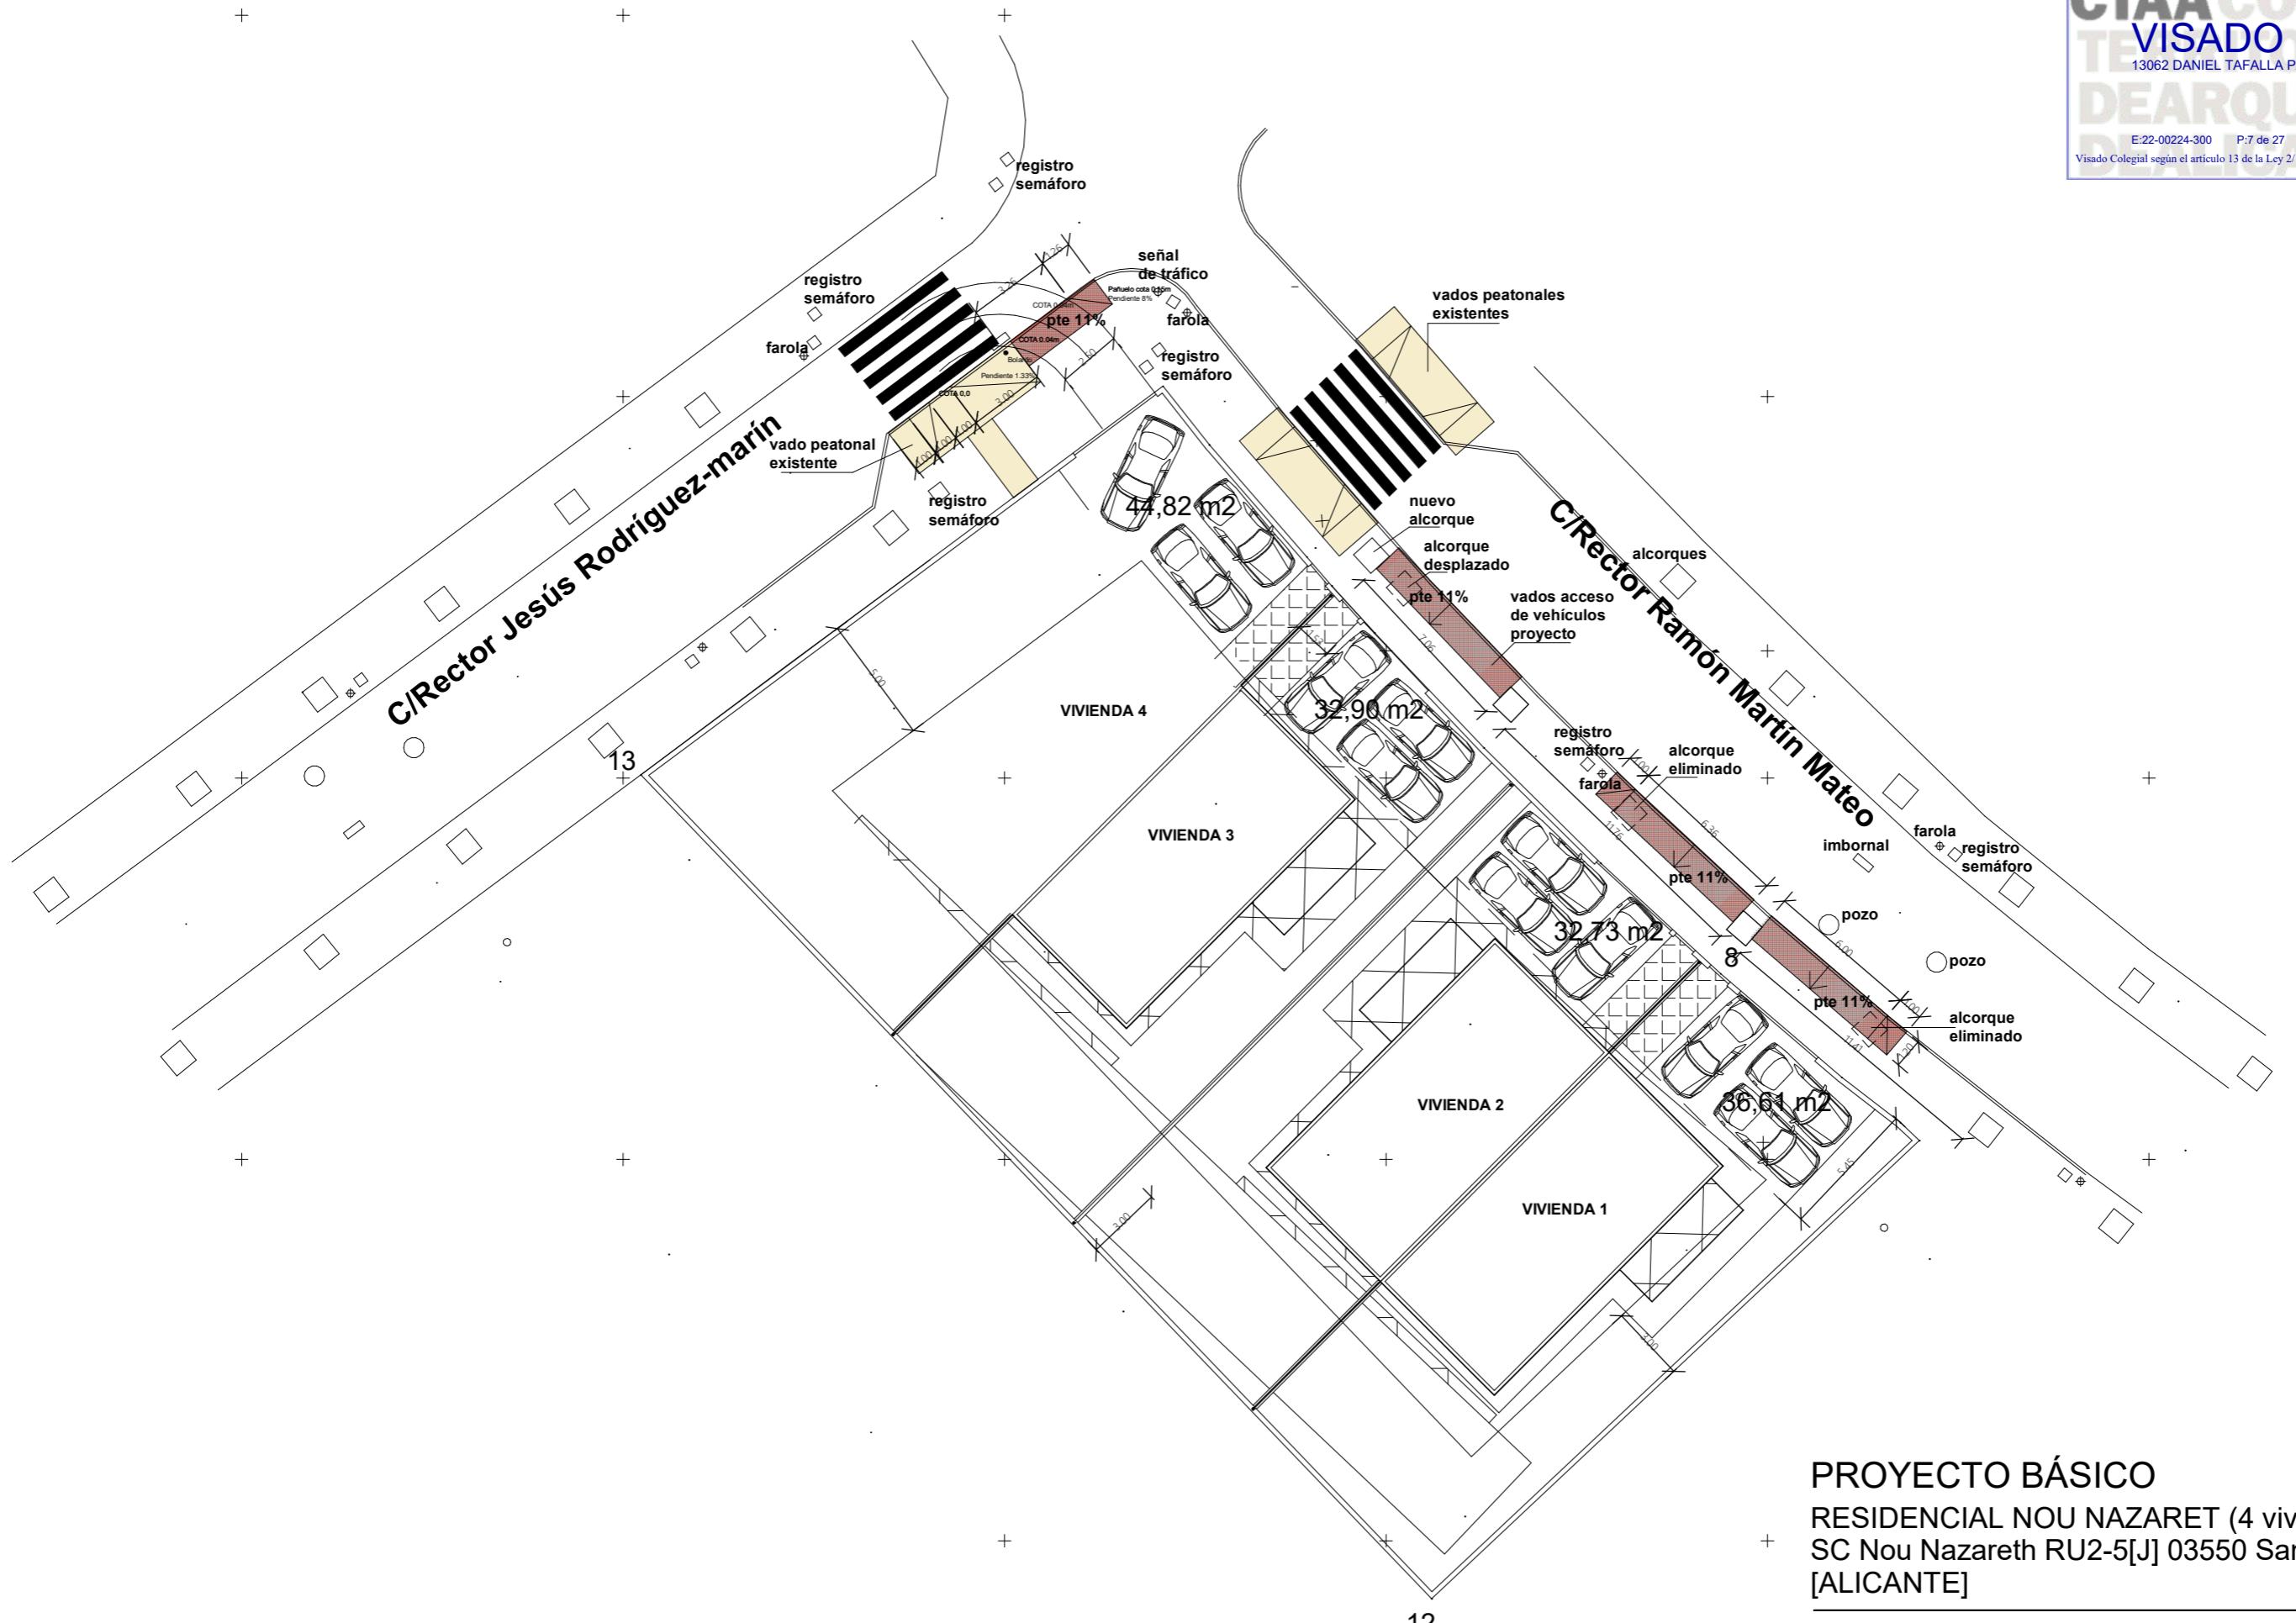

## PROYECTO BÁSICO

**RESIDENCIAL NOU NAZARET (4 viviendas pareadas)  
SC Nou Nazareth RU2-5[J] 03550 Sant Joan d'Alacant  
[ALICANTE]**


## Urbanización y vados

PLANO  
04 -3

PROPIEDAD	FECHA	Nº PROYECTO	ESCALA
GREEN PARK BUILDING SL	Diciembre 2021	108	1 : 250

ARQUITECTO :

Nº colegiado

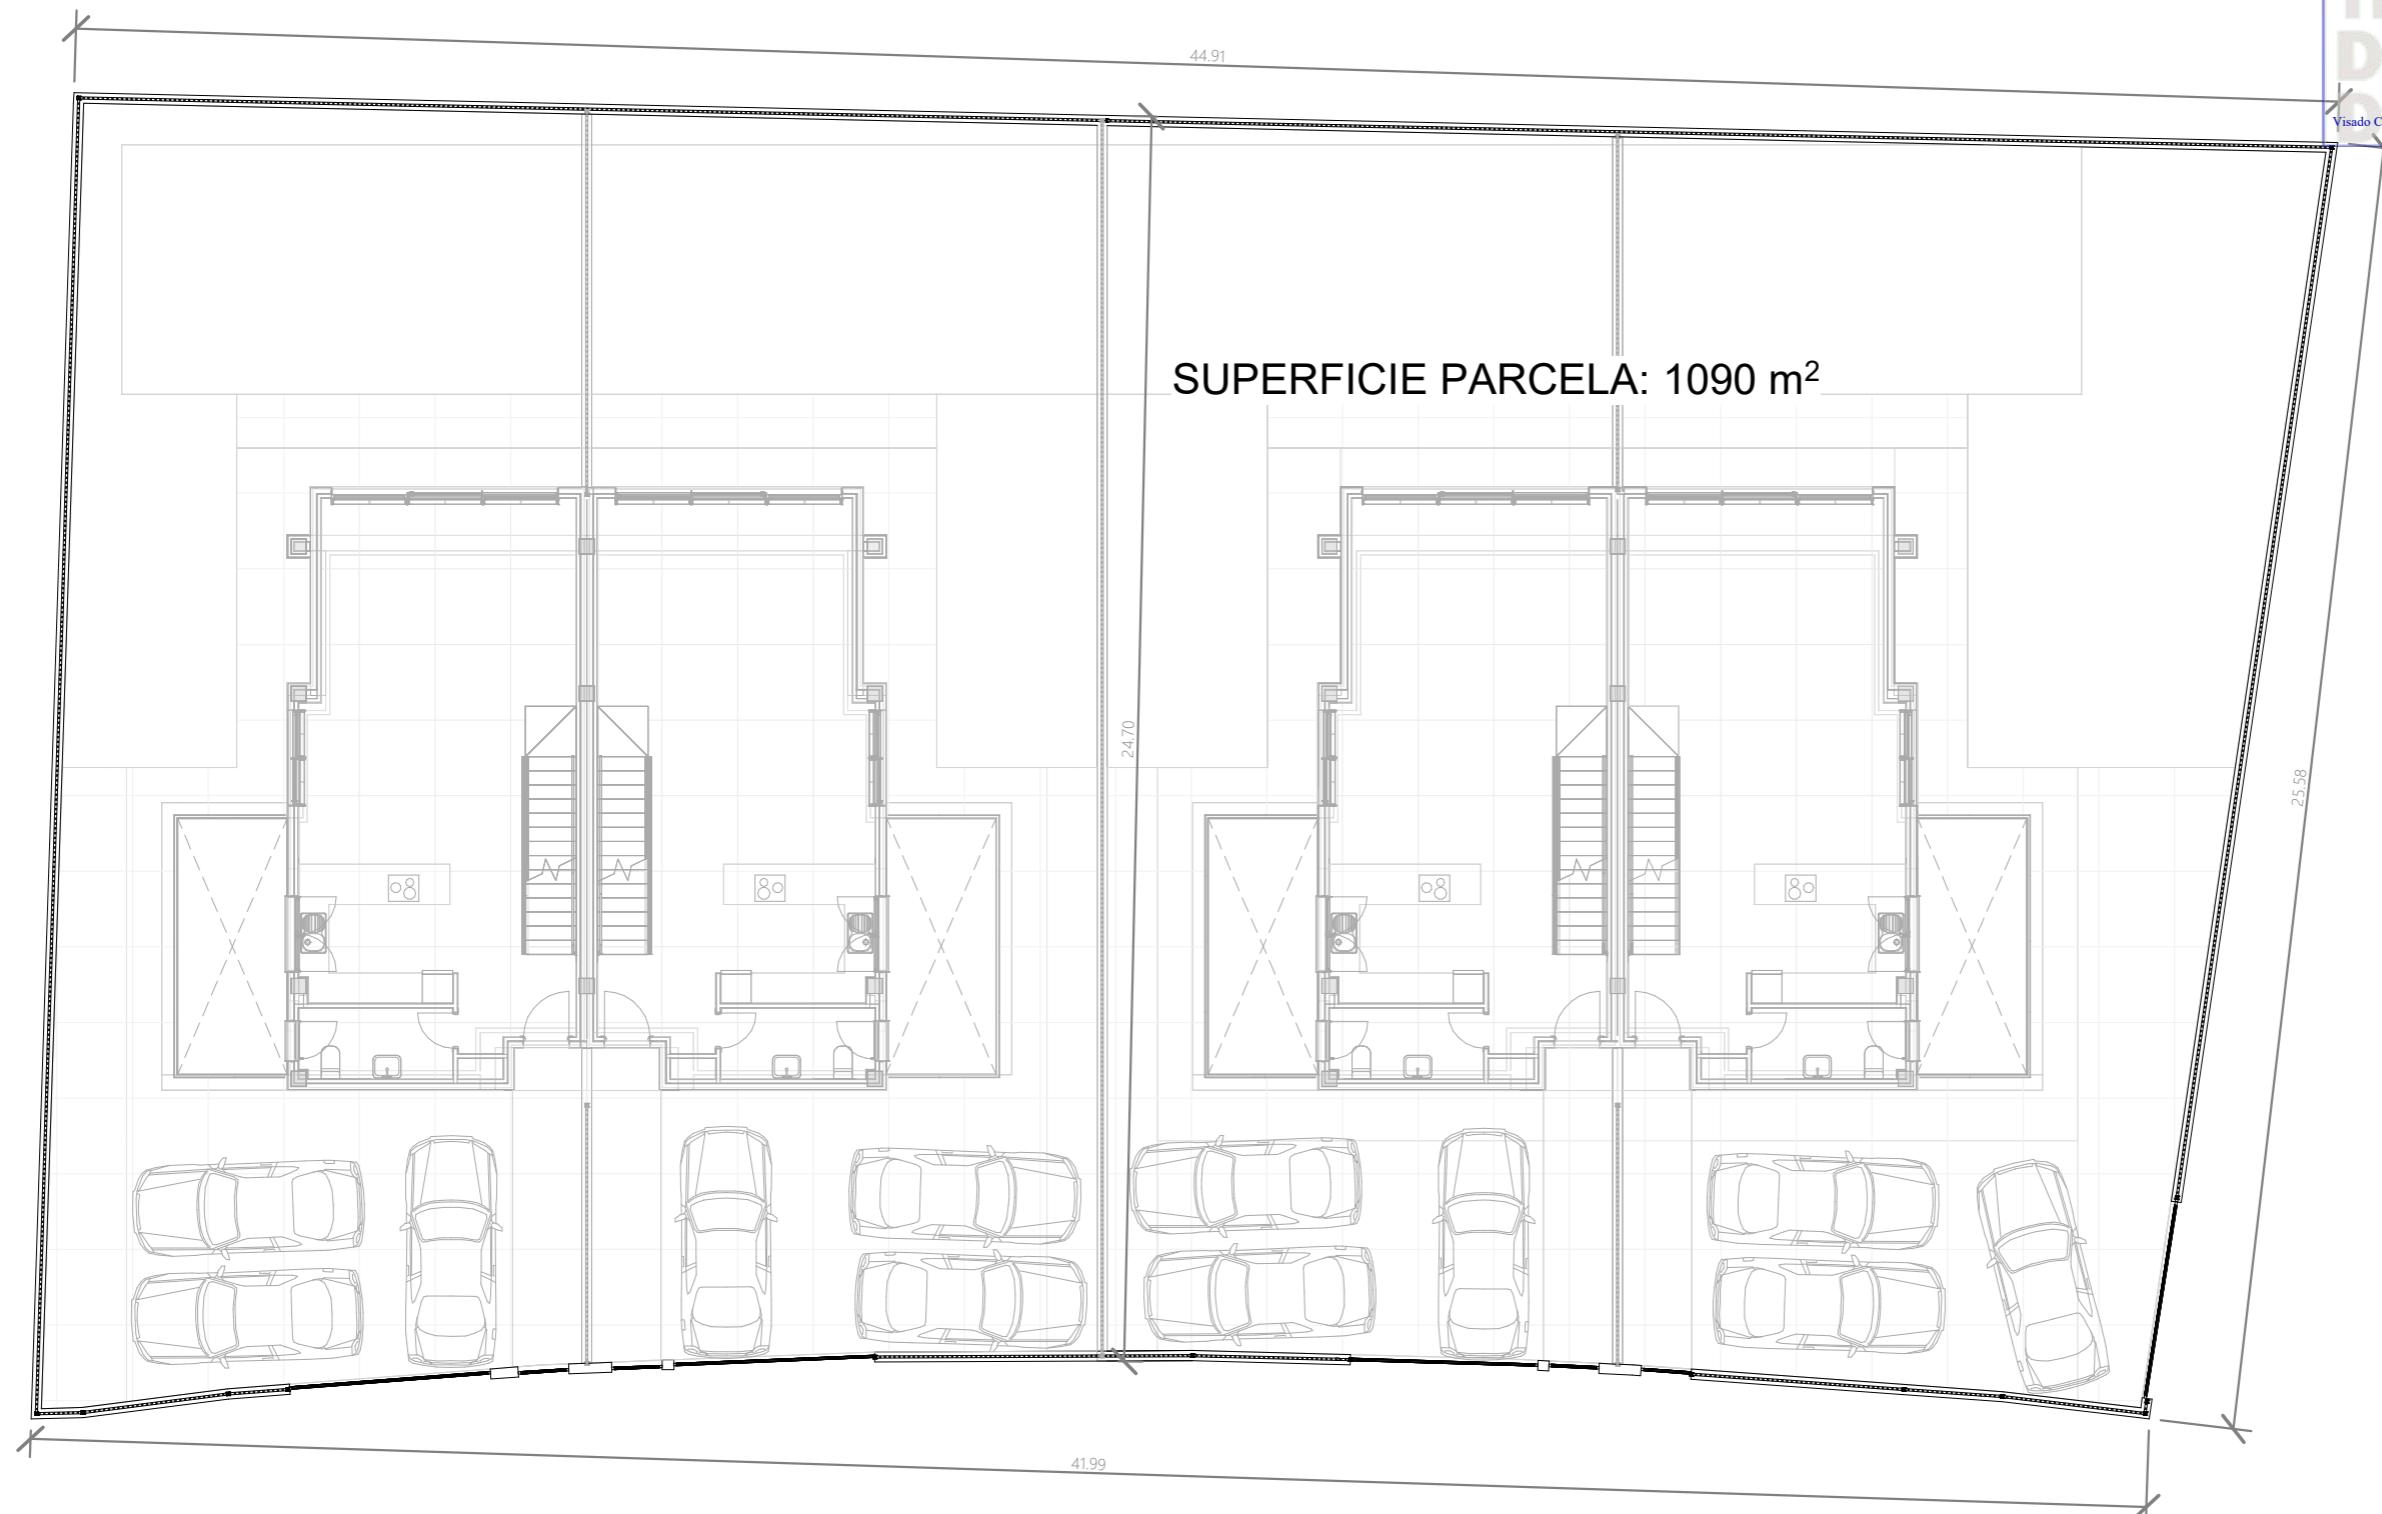

**PROYECTO BÁSICO**  
**RESIDENCIAL NOU NAZARET (4 viviendas pareadas)**  
**SC Nou Nazareth RU2-5[J] 03550 Sant Joan d'Alacant**  
**[ALICANTE]**

Plano de parcela


Nº PLANO  
04 -5

PROPIEDAD	FECHA	Nº PROYECTO	ESCALA
GREEN PARK BUILDING SL	Diciembre 2021	108	1 : 150

ARQUITECTO : N° colegiado

Daniel Tafalla Pastor N° colegiado

13062

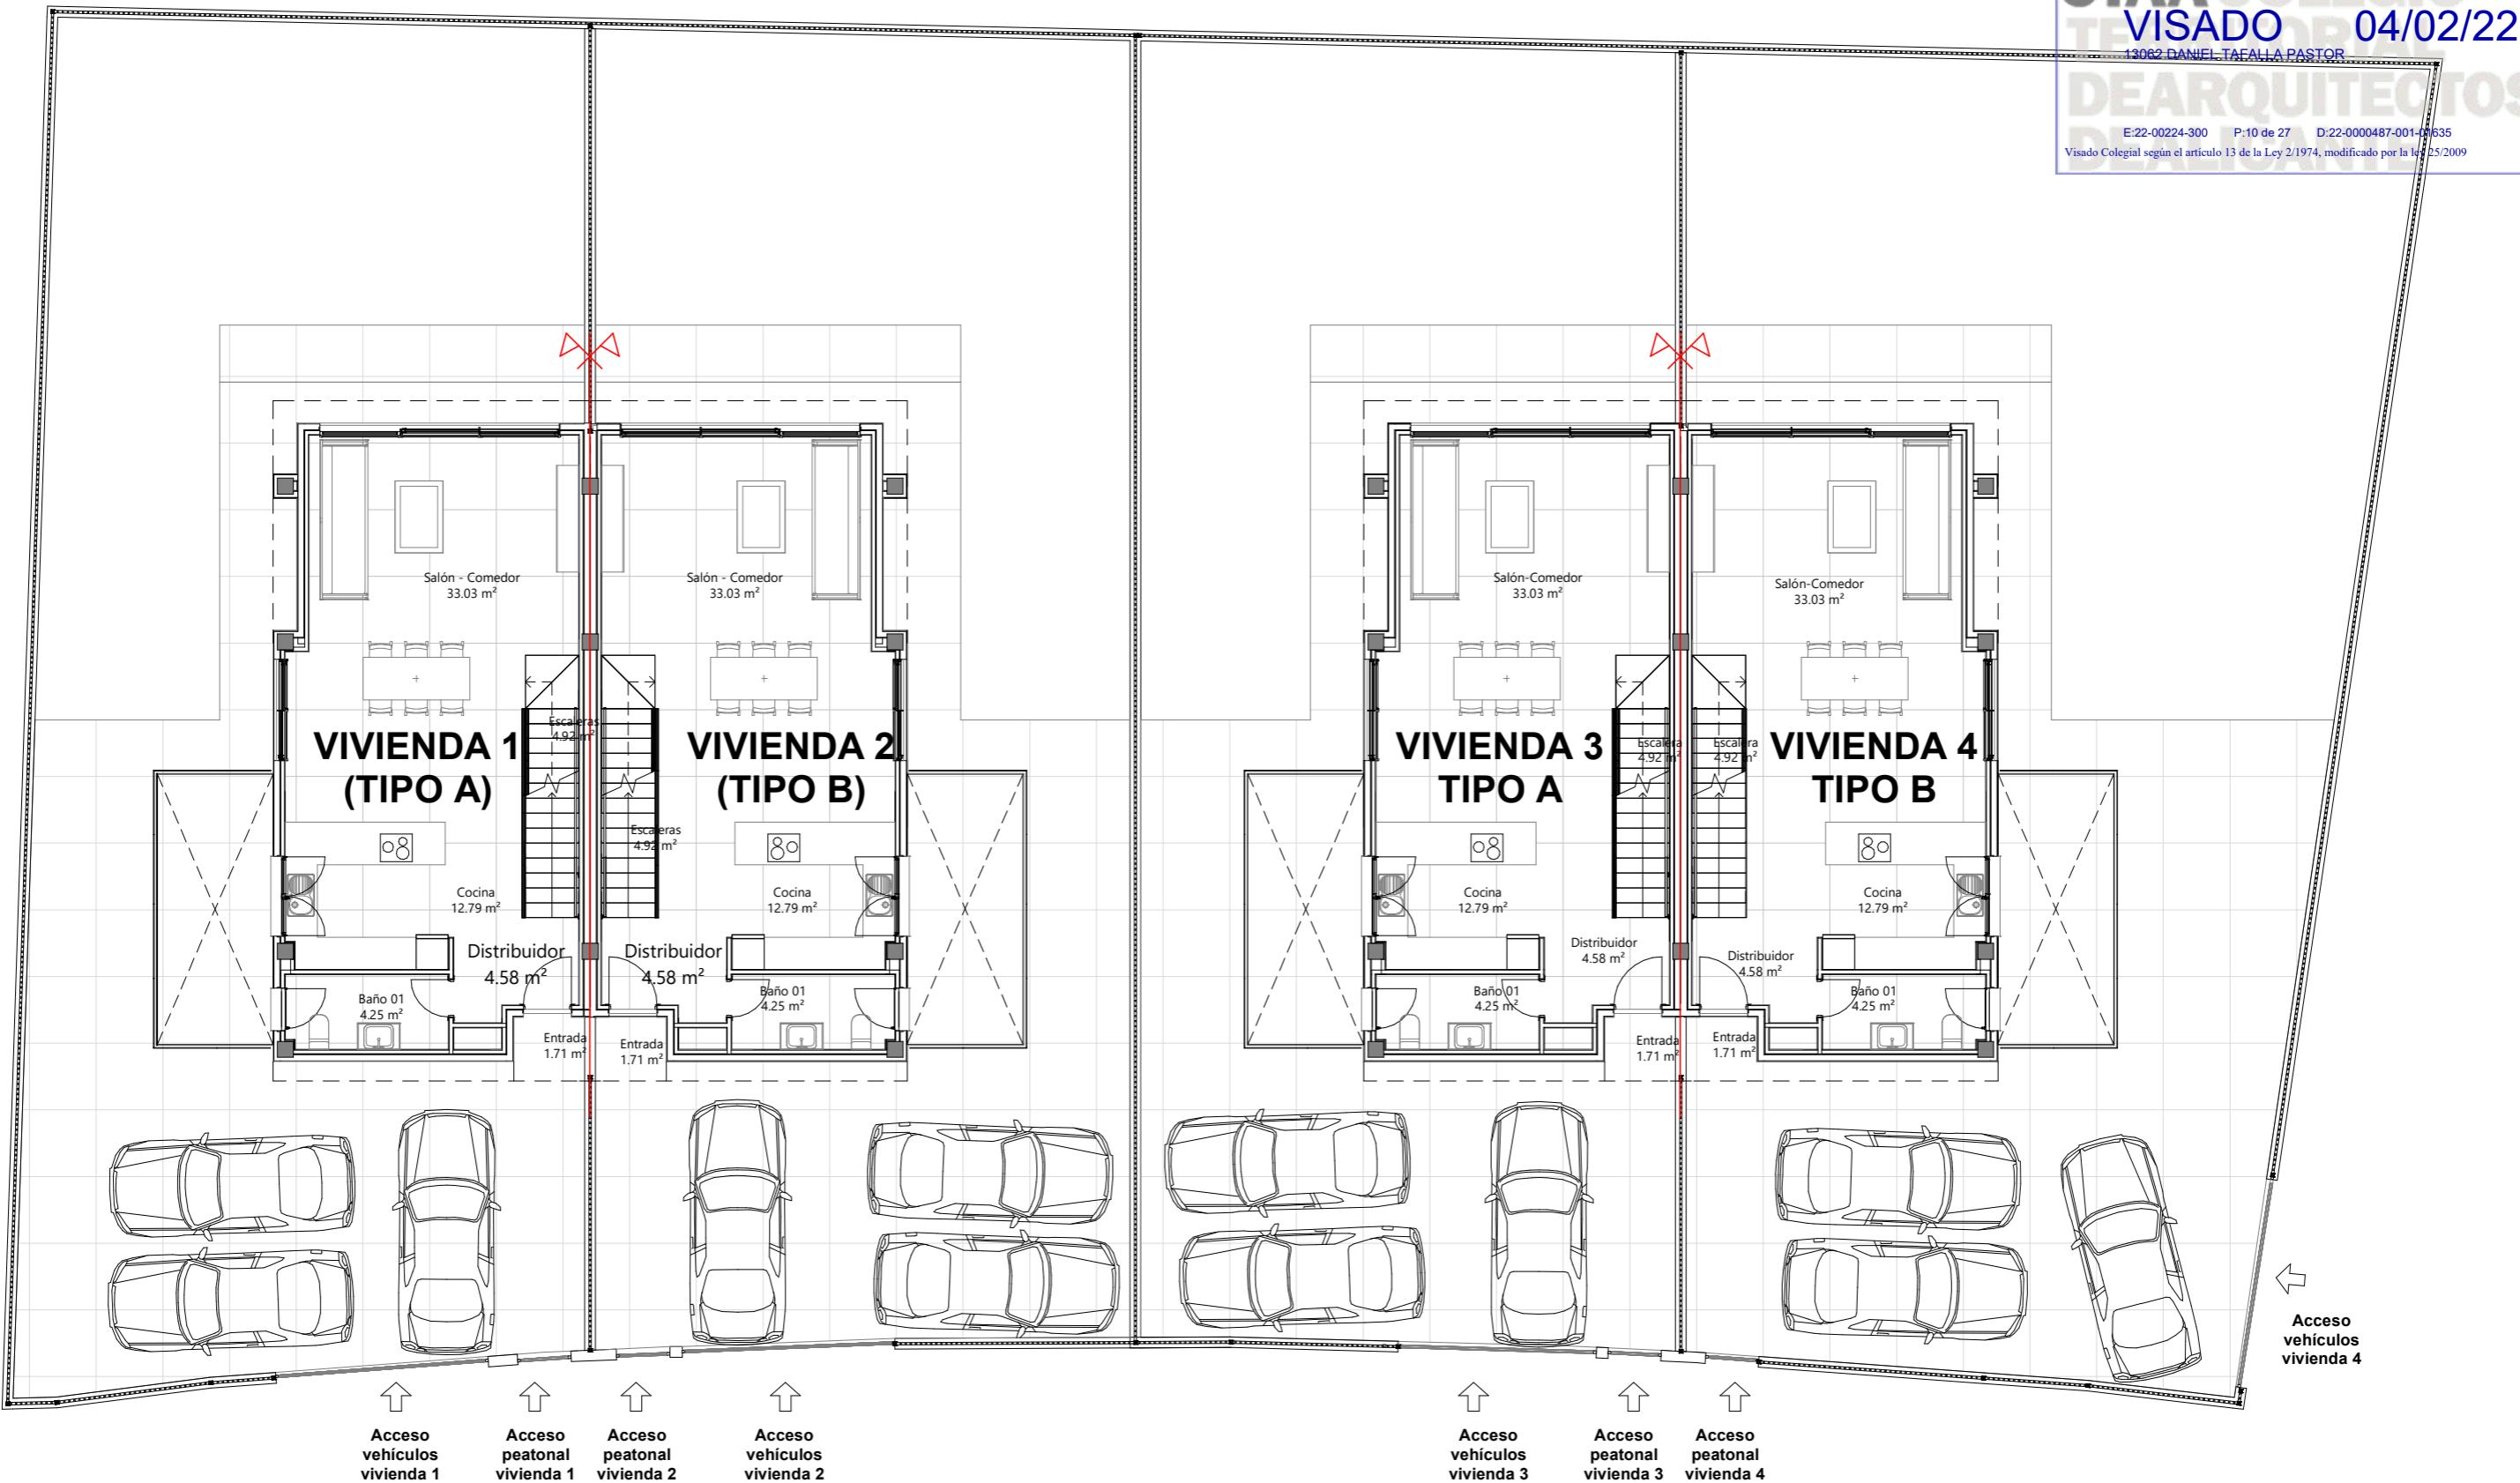

\*\* Las viviendas tipo A y tipo B son simétricas entre sí.




## PROYECTO BÁSICO

RESIDENCIAL NOU NAZARET (4 viviendas pareadas)  
 SC Nou Nazareth RU2-5[J] 03550 Sant Joan d'Alacant  
 [ALICANTE]

Planta general

Nº PLANO  
05 -1

PROPIEDAD	FECHA	Nº PROYECTO	ESCALA
GREEN PARK BUILDING SL	Diciembre 2021	108	1 : 125
ARQUITECTO : Daniel Tafalla Pastor			Nº colegiado

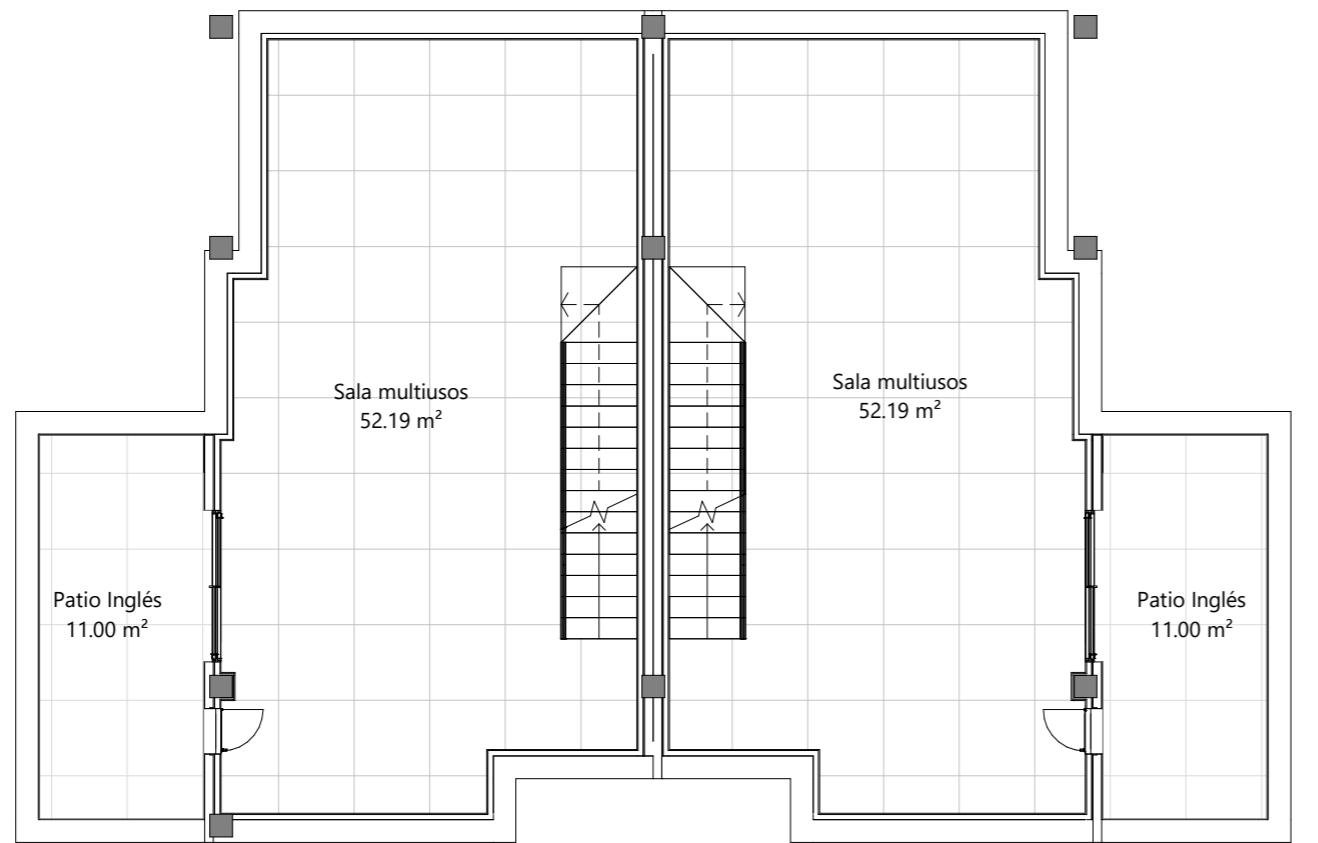

#### VIVIENDA TIPO

#### Superficie útil planta sótano

Nombre	Área (m <sup>2</sup> )
Sala multiusos	52.19
Patio inglés	11.00
Total sup. útil planta sótano	63.19
Total sup. útil	183.11



#### PROYECTO BÁSICO

RESIDENCIAL NOU NAZARET (4 viviendas pareadas)  
 SC Nou Nazareth RU2-5[J] 03550 Sant Joan d'Alacant  
 [ALICANTE]

Planta sótano mobiliario

Nº PLANO

05 -2

PROPIEDAD GREEN PARK BUILDING SL	FECHA Diciembre 2021	Nº PROYECTO 108	ESCALA Como se indica
-------------------------------------	-------------------------	--------------------	--------------------------

ARQUITECTO :



Daniel Tafalla Pastor

Nº colegiado

13062

Superficie útil planta baja**Nombre**

	<b>Área (m<sup>2</sup>)</b>
Distribuidor	4.58
Escalera	4.92
Baño 1	4.25
Cocina	12.79
Salón-Comedor	33.03
Entrada	1.71
Total sup. útil planta baja	61.28
Total sup. útil	183.11

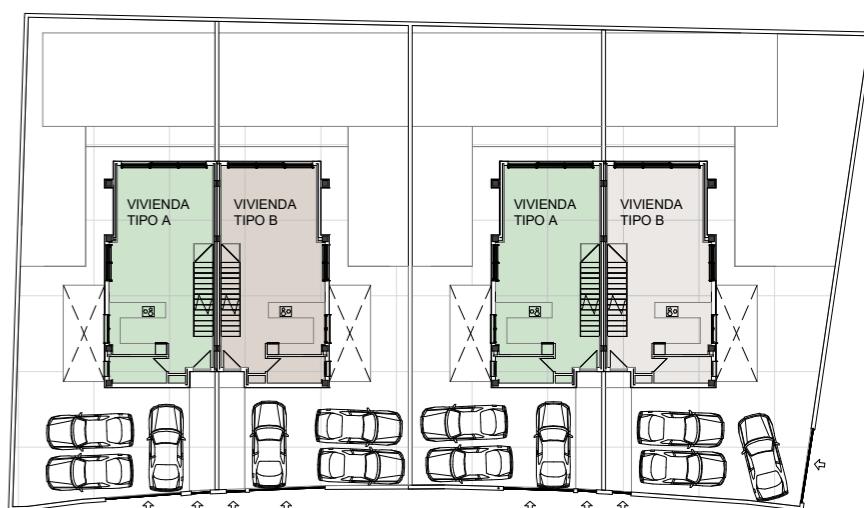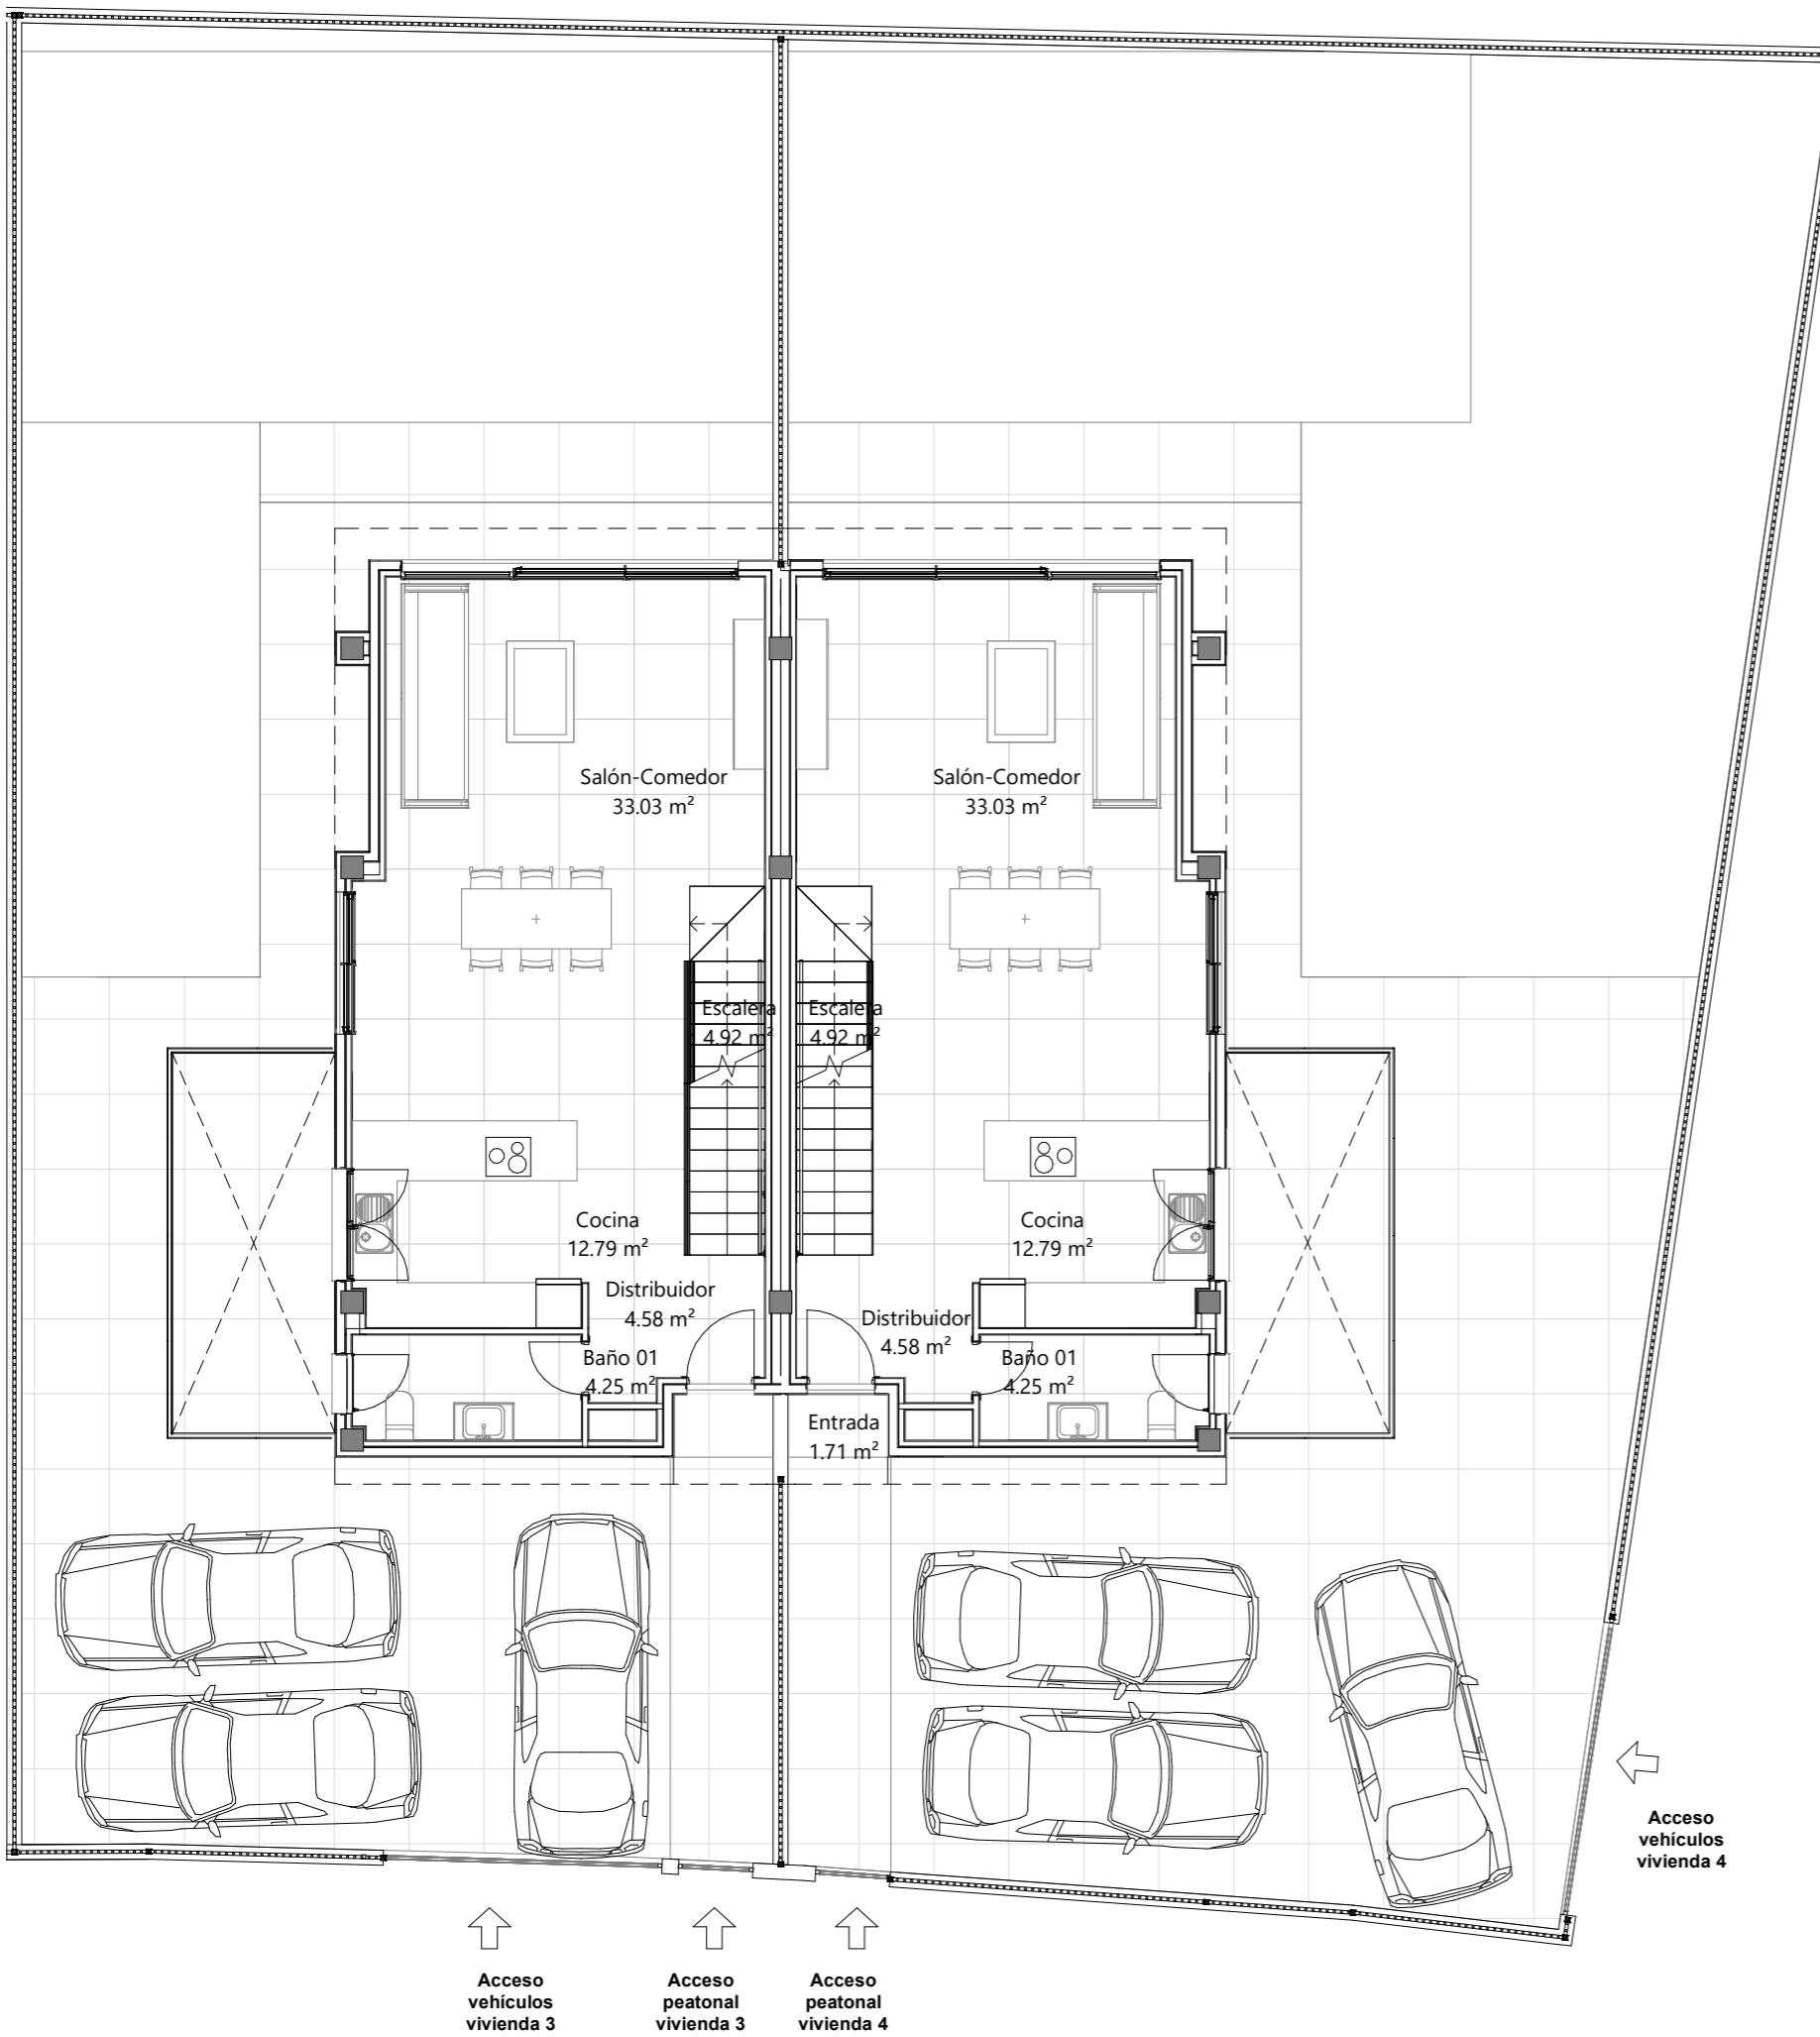**PROYECTO BÁSICO**

RESIDENCIAL NOU NAZARET (4 viviendas pareadas)  
SC Nou Nazareth RU2-5[J] 03550 Sant Joan d'Alacant  
[ALICANTE]

El presente proyecto es una copia original del que es autor DANIEL TAFALLA PASTOR su utilización total o parcial así como cualquier reproducción o cesión a terceros requerirá la previa autorización expresa de su autor, quedando en todo caso prohibida cualquier modificación unilateral del mismo.



**Planta baja mobiliario**

05 -3

PROPIEDAD	FECHA	Nº PROYECTO	ESCALA
GREEN PARK BUILDING SL	Diciembre 2021	108	Como se indica
ARQUITECTO :			Nº colegiado

Daniel Tafalla Pastor


13062

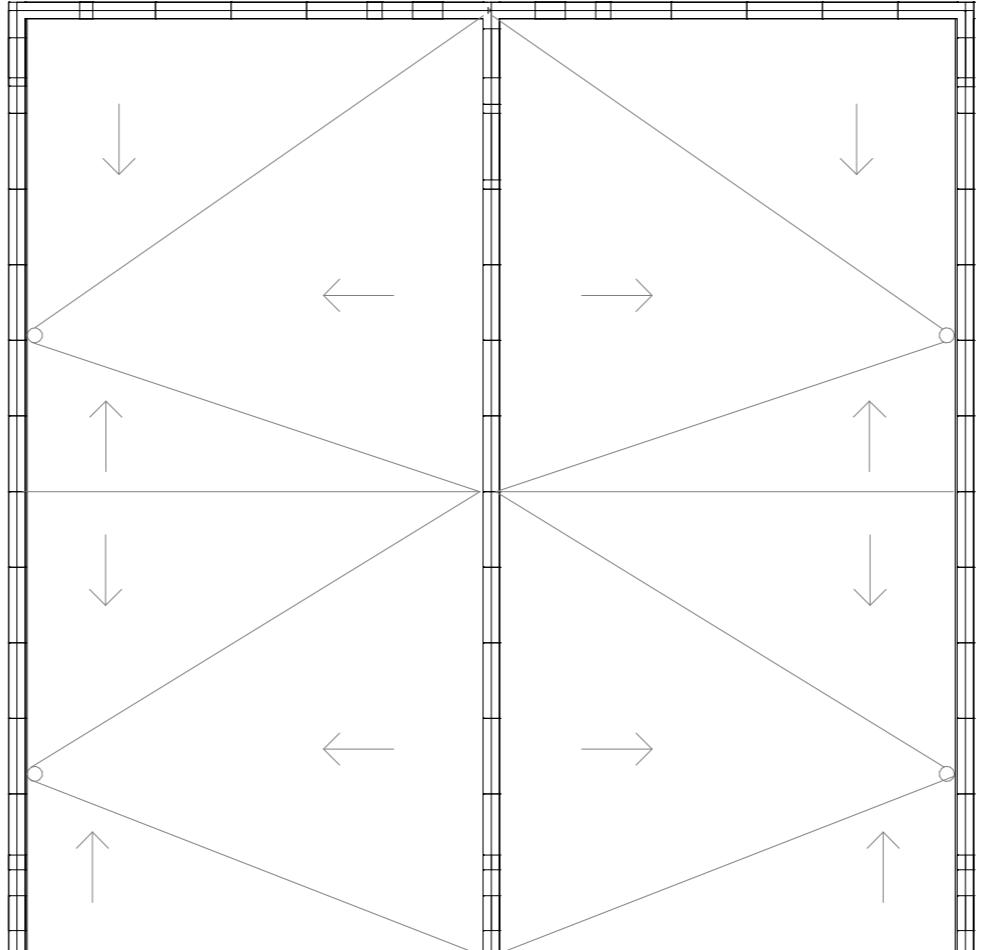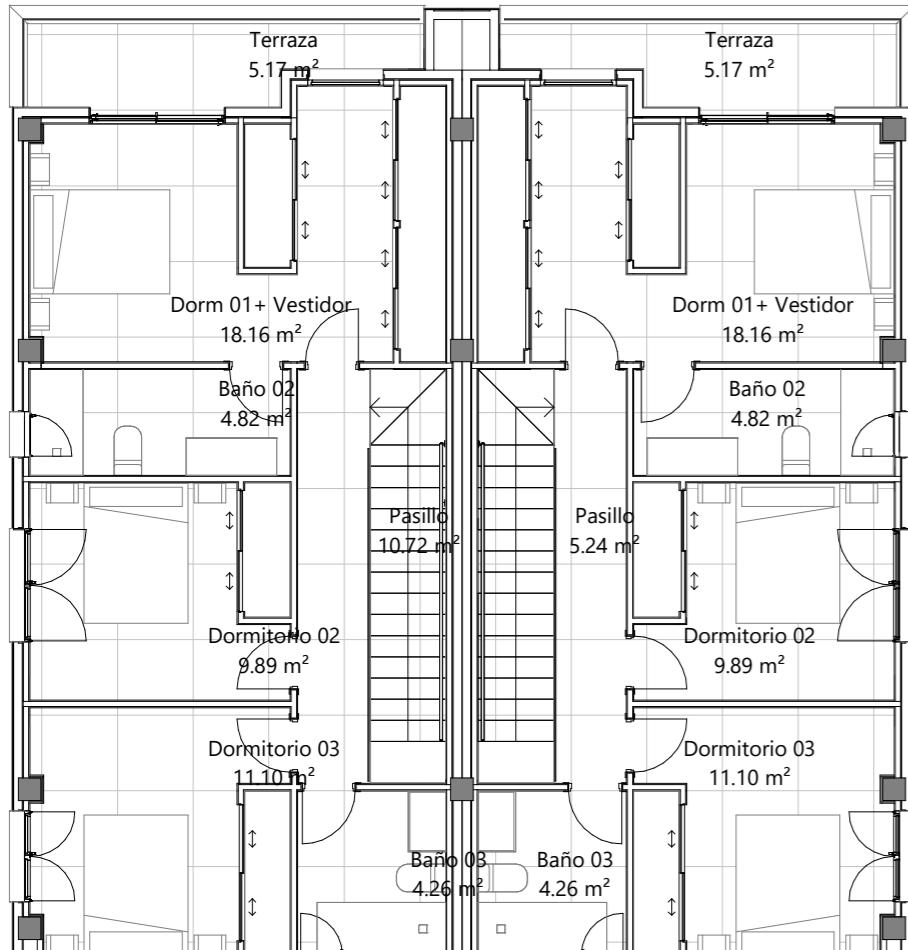

## VIVIENDA TIPO

### Superficie útil planta primera

Nombre	Área (m <sup>2</sup> )
Pasillo	5.24
Dorm 01+Vestidor	18.16
Terraza	5.17
Baño 02	4.82
Dormitorio 02	9.89
Dormitorio 03	11.10
Baño 03	4.26
Total sup. útil planta primera	58.64
Total sup. útil	183.11

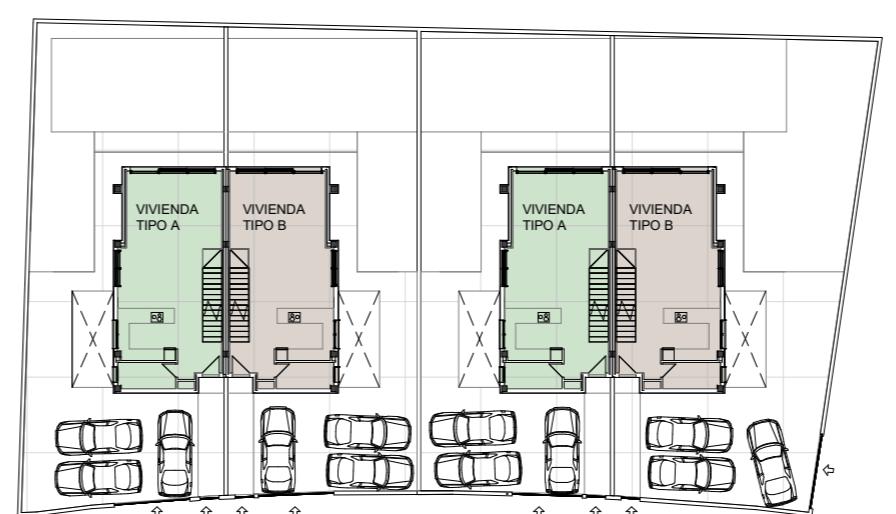

## PROYECTO BÁSICO

RESIDENCIAL NOU NAZARET (4 viviendas pareadas)  
 SC Nou Nazareth RU2-5[J] 03550 Sant Joan d'Alacant  
 [ALICANTE]


Nº PLANO

05 - 4

PROPIEDAD GREEN PARK BUILDING SL	FECHA Diciembre 2021	Nº PROYECTO 108	ESCALA Como se indica
ARQUITECTO :			Nº colegiado

Daniel Tafalla Pastor

13062

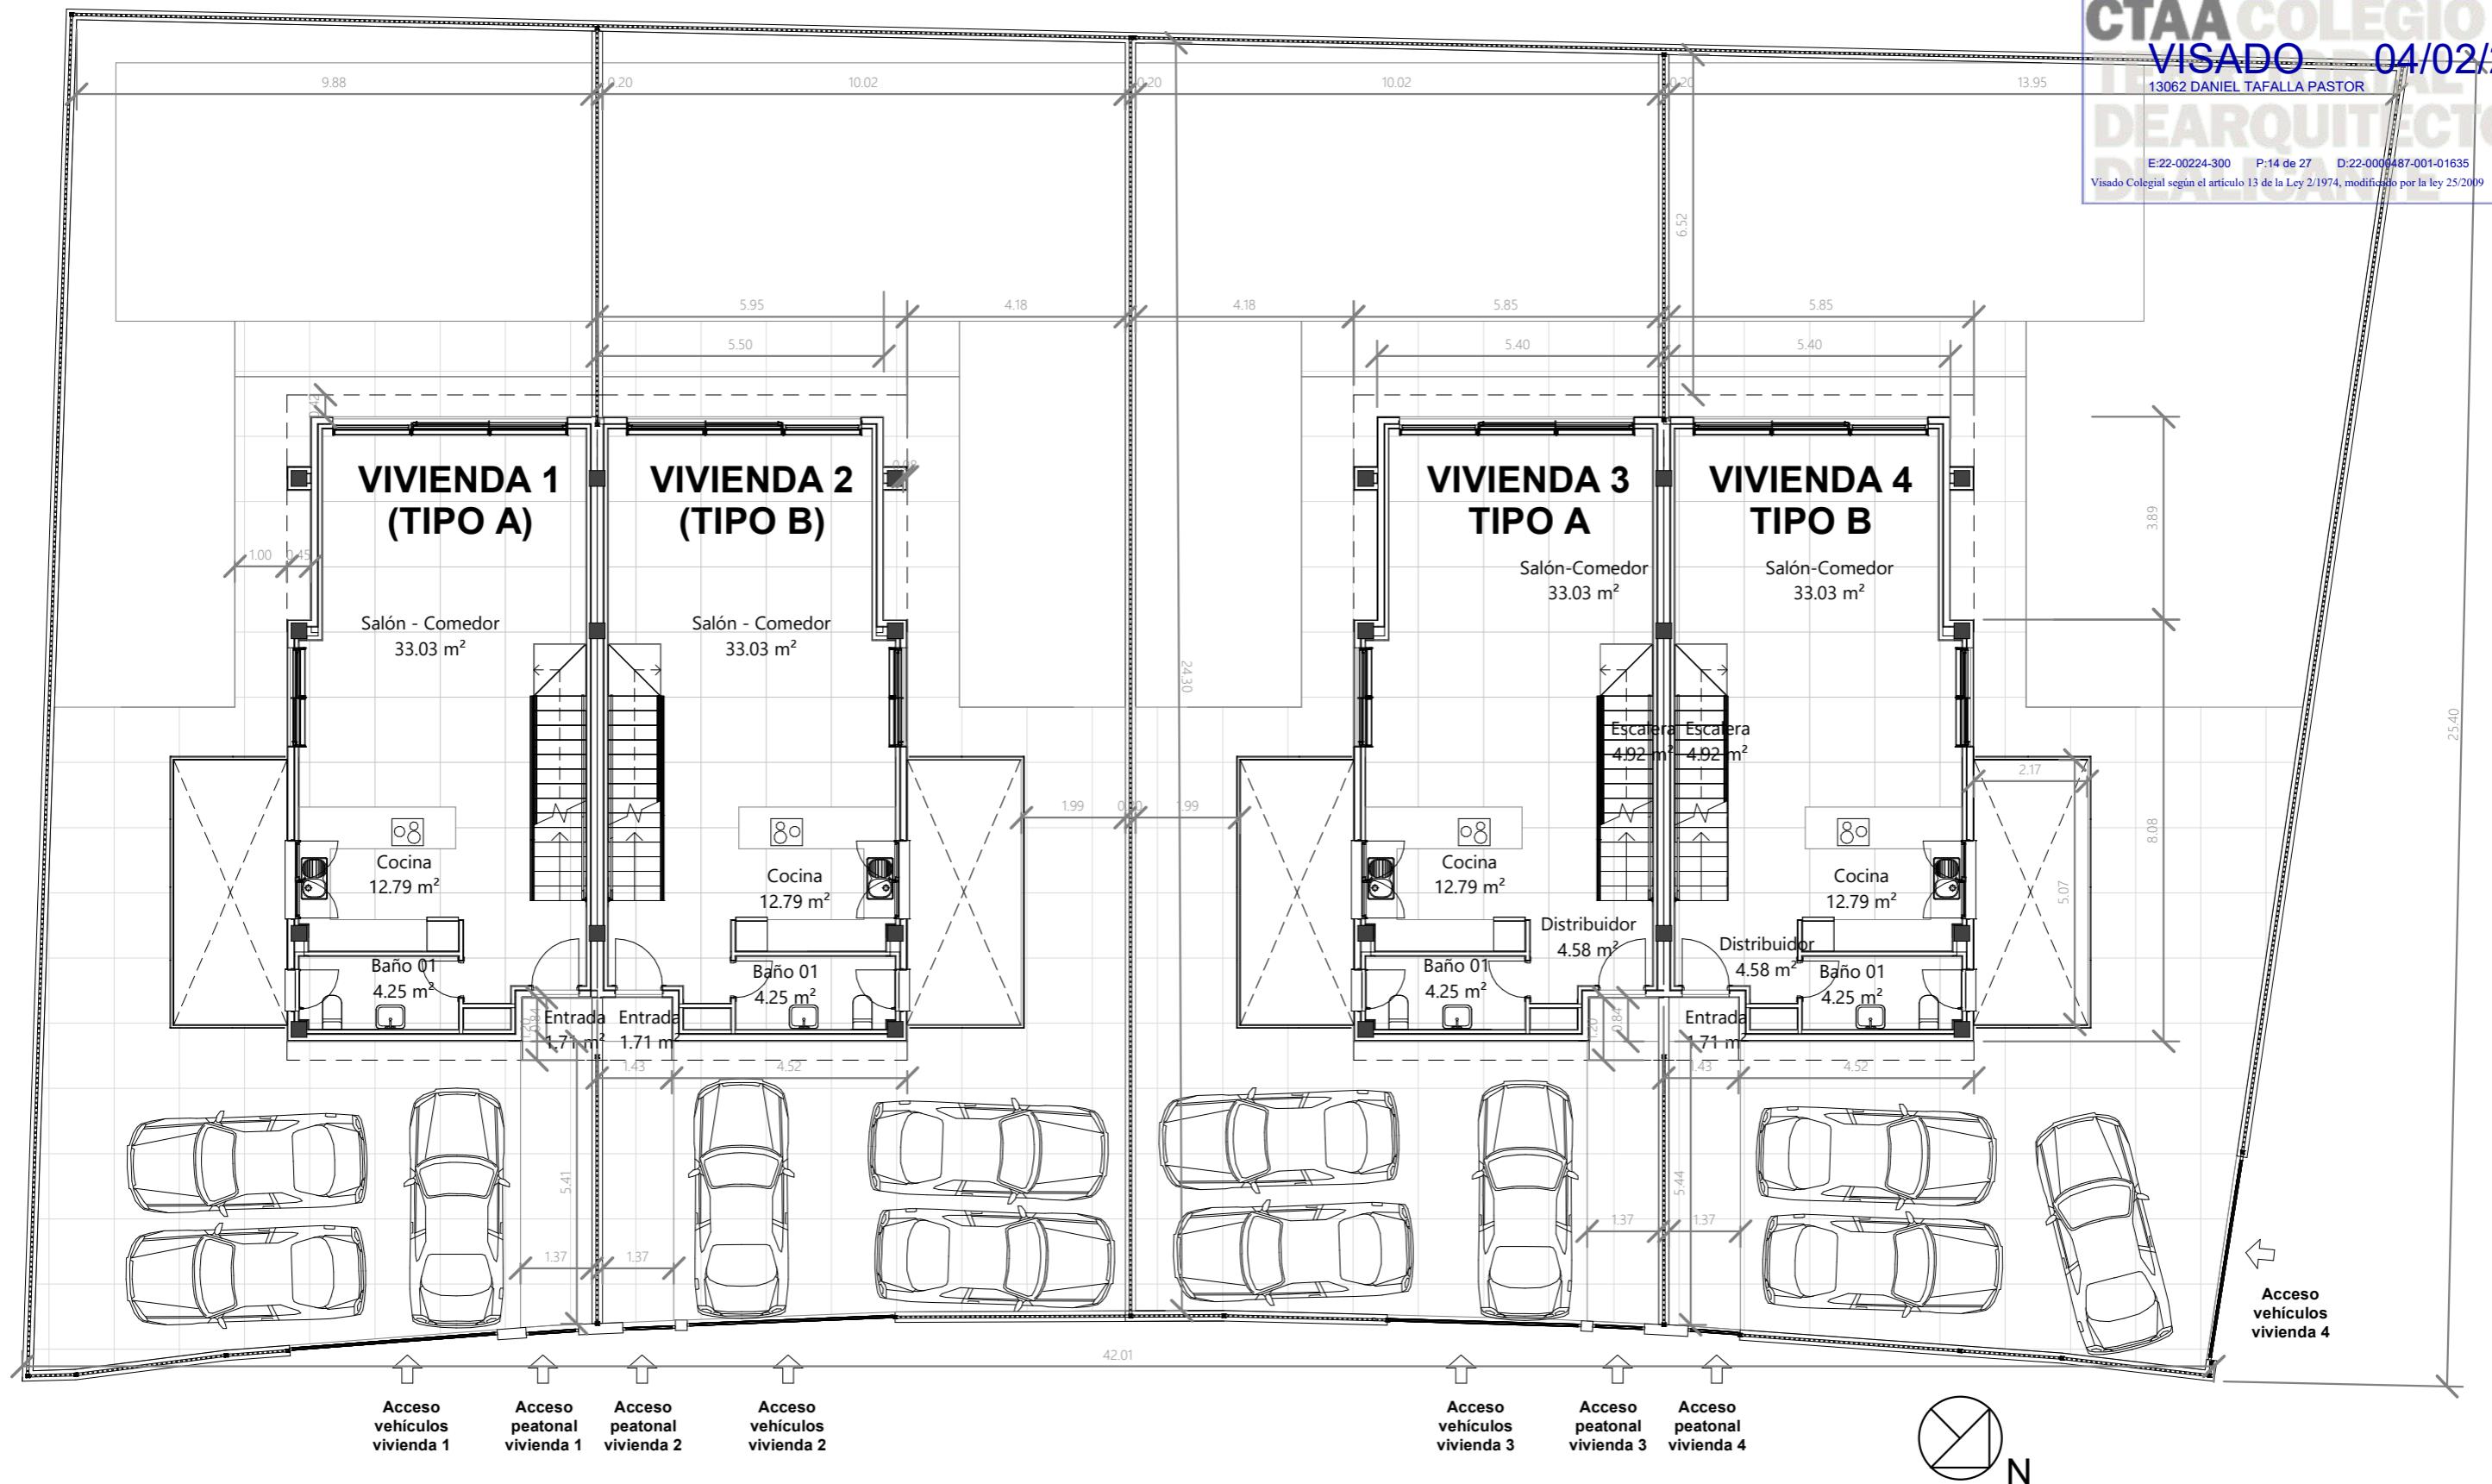

**PROYECTO BÁSICO**  
**RESIDENCIAL NOU NAZARET (4 viviendas pareadas)**  
**SC Nou Nazareth RU2-5[J] 03550 Sant Joan d'Alacant**  
**[ALICANTE]**

Planta general cotas y superficies

06 - 1


PROPIEDAD	FECHA	Nº PROYECTO	ESCALA
GREEN PARK BUILDING SL	Diciembre 2021	108	1 : 125

ARQUITECTO :

Daniel Tafalla Pastor

Nº colegiado


13062

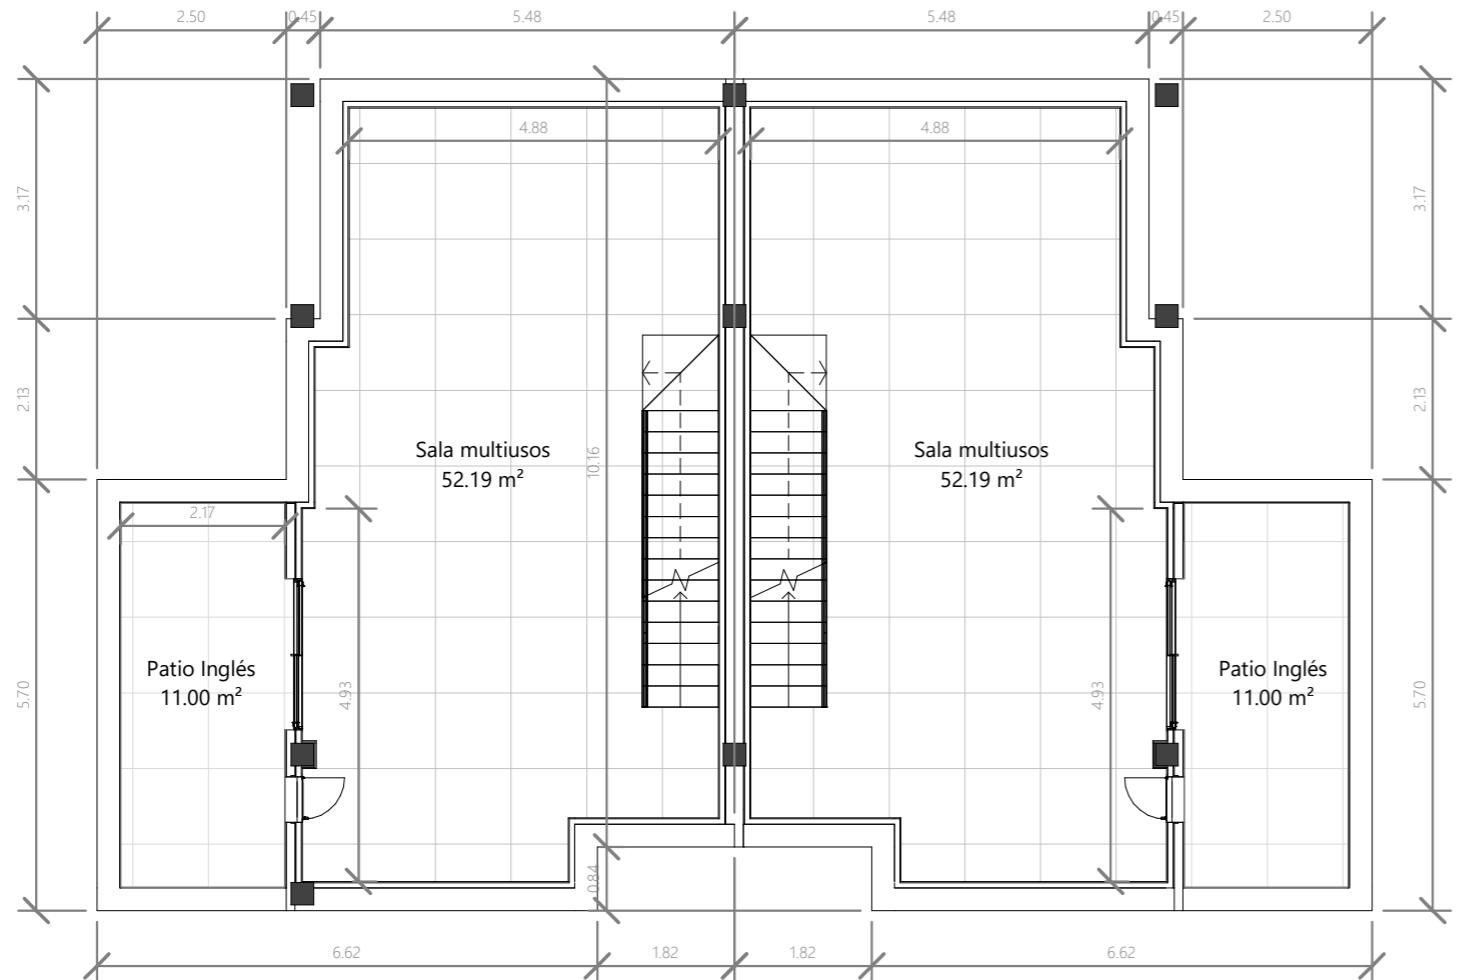

### VIVIENDA TIPO

#### Superficie útil planta sótano

Nombre	Área (m <sup>2</sup> )
Sala multiusos	52.19
Patio inglés	11.00
Total sup. útil planta sótano	63.19
Total sup. útil	183.11

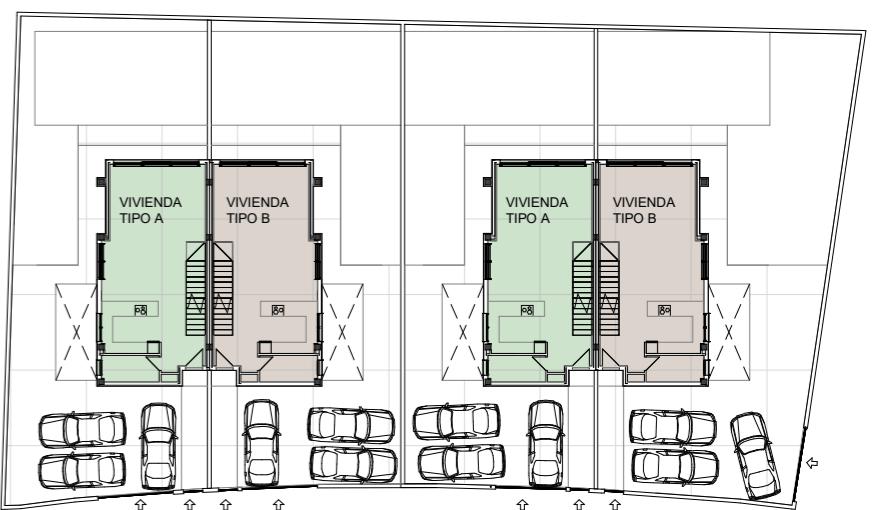

### PROYECTO BÁSICO

RESIDENCIAL NOU NAZARET (4 viviendas pareadas)  
 SC Nou Nazareth RU2-5[J] 03550 Sant Joan d'Alacant  
 [ALICANTE]

Nº PLANO  
 Planta sótano cotas y superficies

06 -2



PROPIEDAD GREEN PARK BUILDING SL	FECHA Diciembre 2021	Nº PROYECTO 108	ESCALA Como se indica
-------------------------------------	-------------------------	--------------------	--------------------------

ARQUITECTO :

Daniel Tafalla Pastor

Nº colegiado

13062

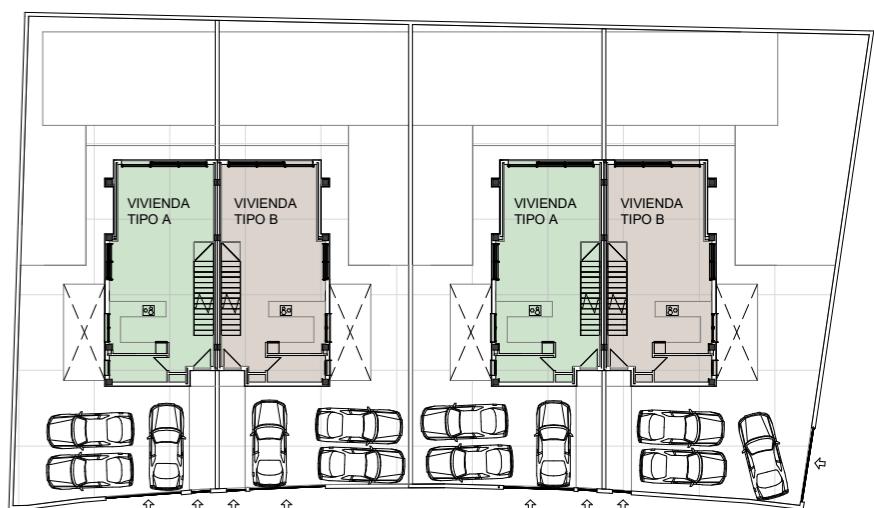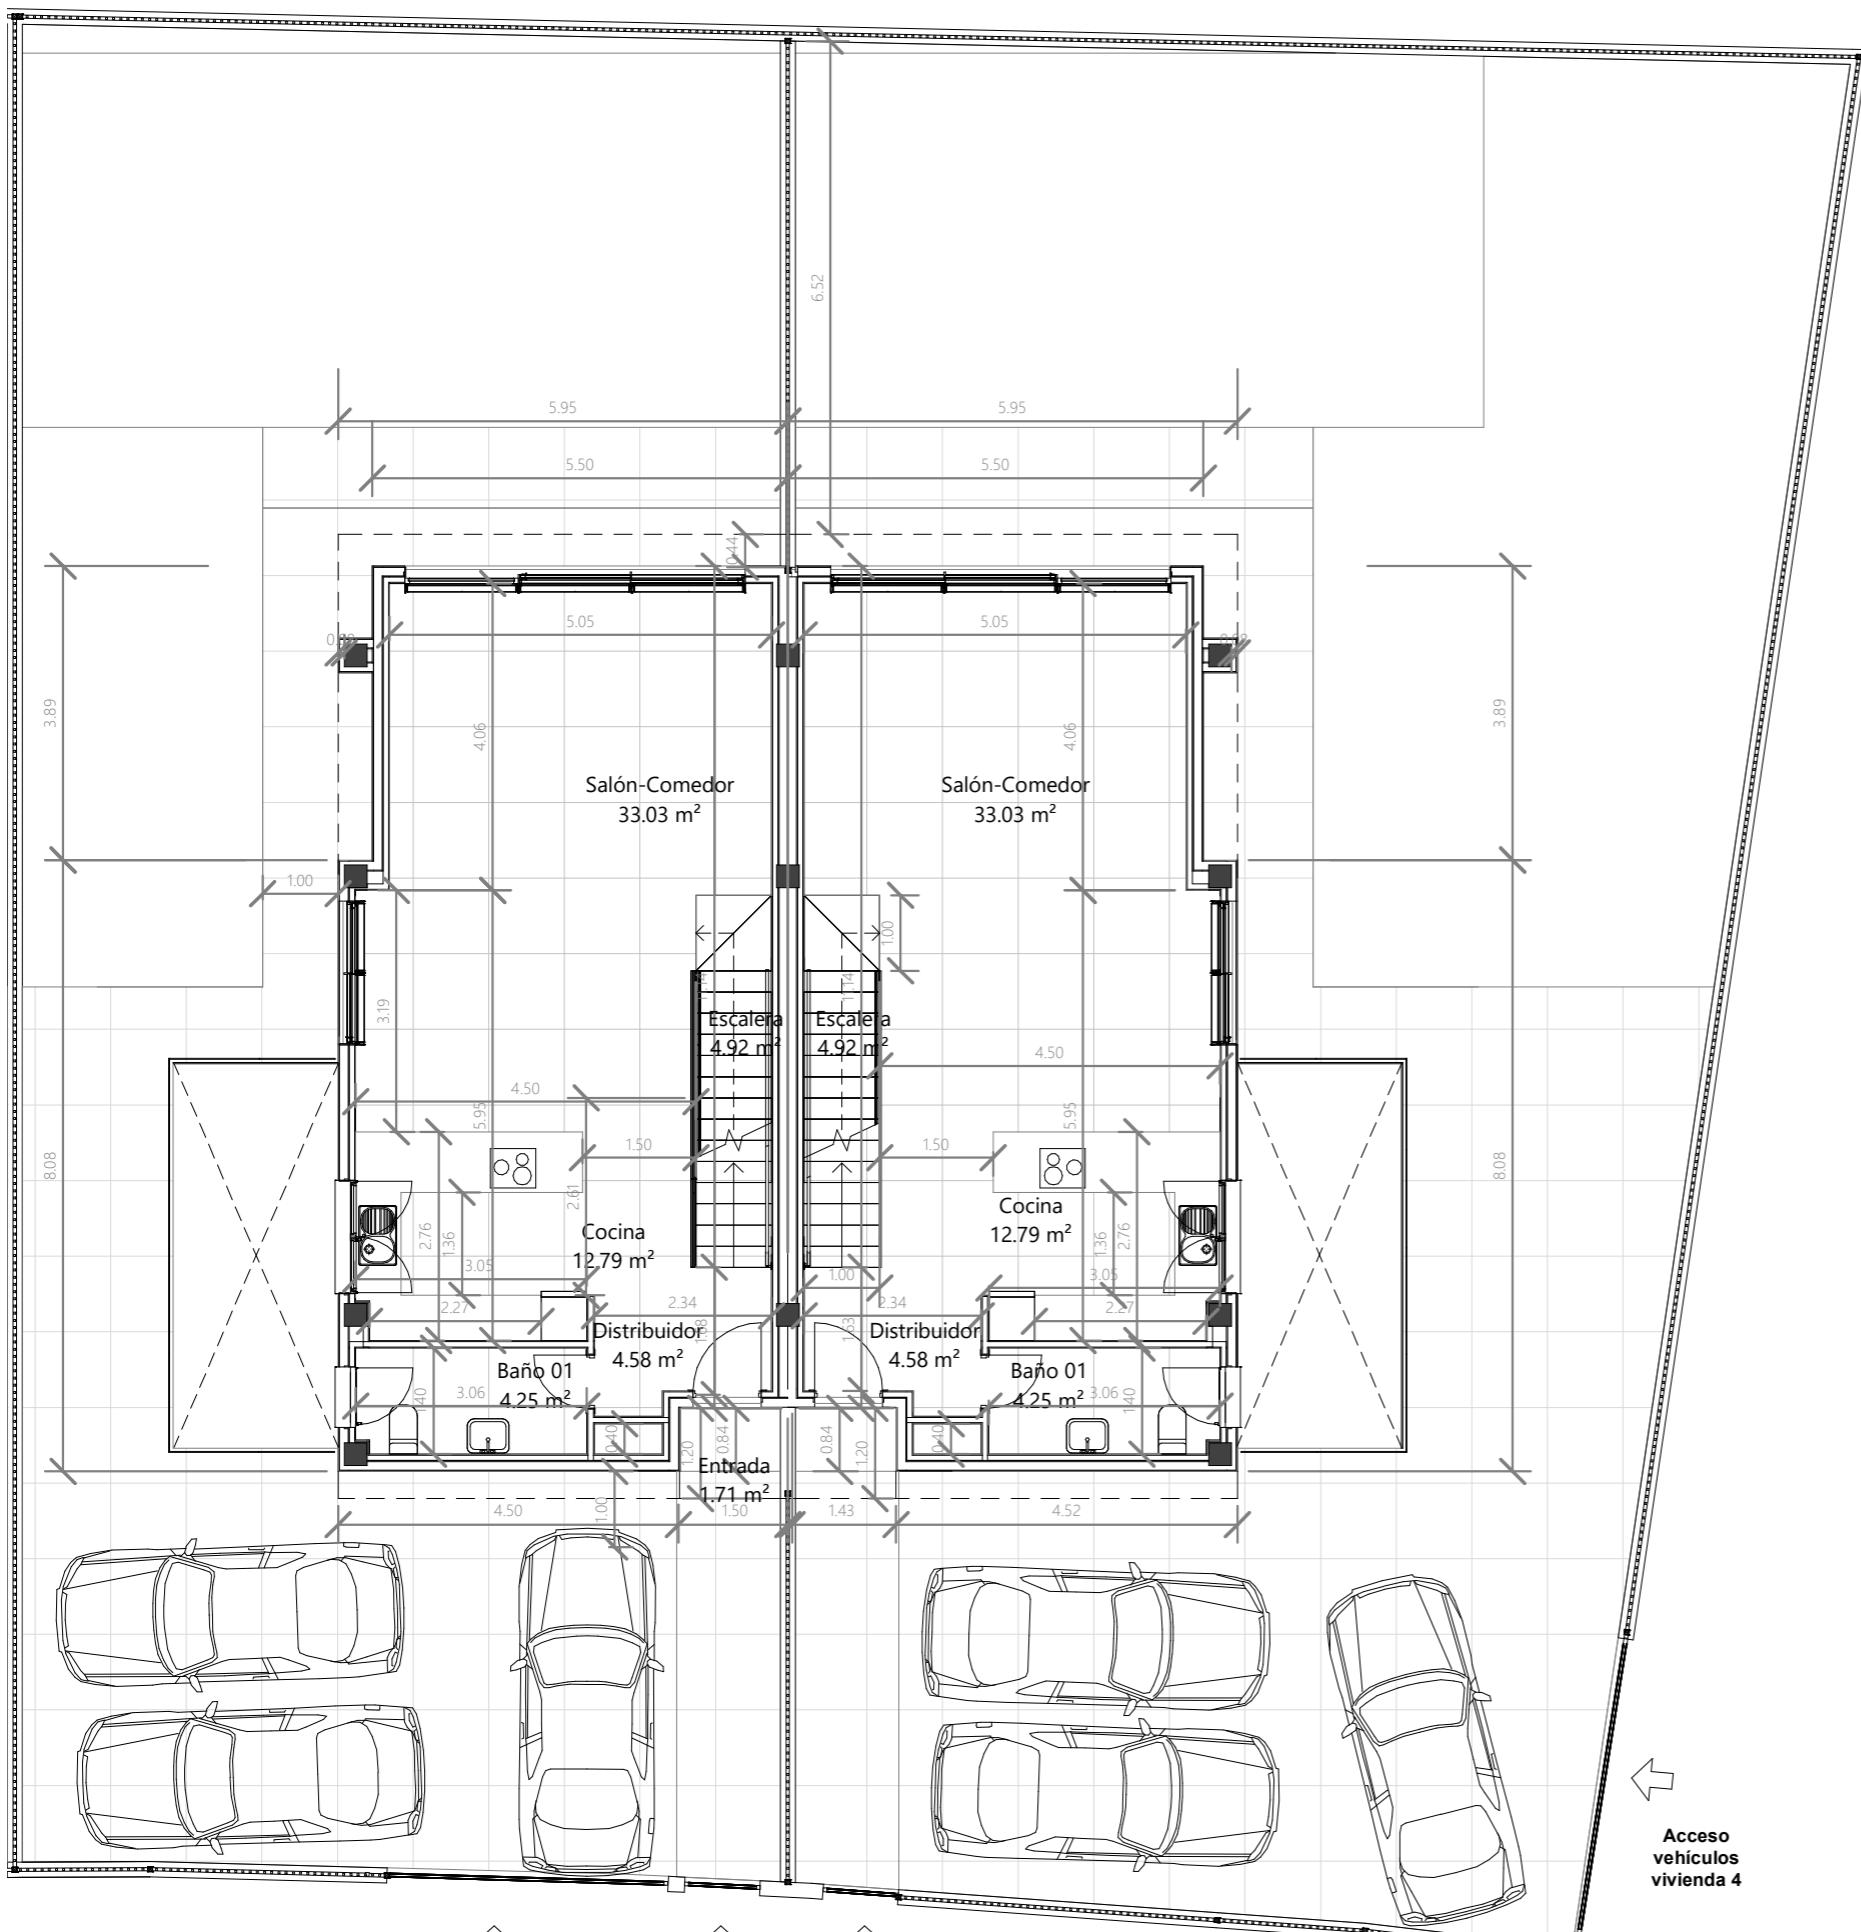

**PROYECTO BÁSICO**  
**RESIDENCIAL NOU NAZARET (4 viviendas pareadas)**  
**SC Nou Nazareth RU2-5[J] 03550 Sant Joan d'Alacant**  
**[ALICANTE]**



Planta baja cotas y superficies

06 - 3

PROPIEDAD	FECHA	Nº PROYECTO	ESCALA
GREEN PARK BUILDING SL	Diciembre 2021	108	Como se indica

ARQUITECTO : N° colegiado


Daniel Tafalla Pastor N° 13062

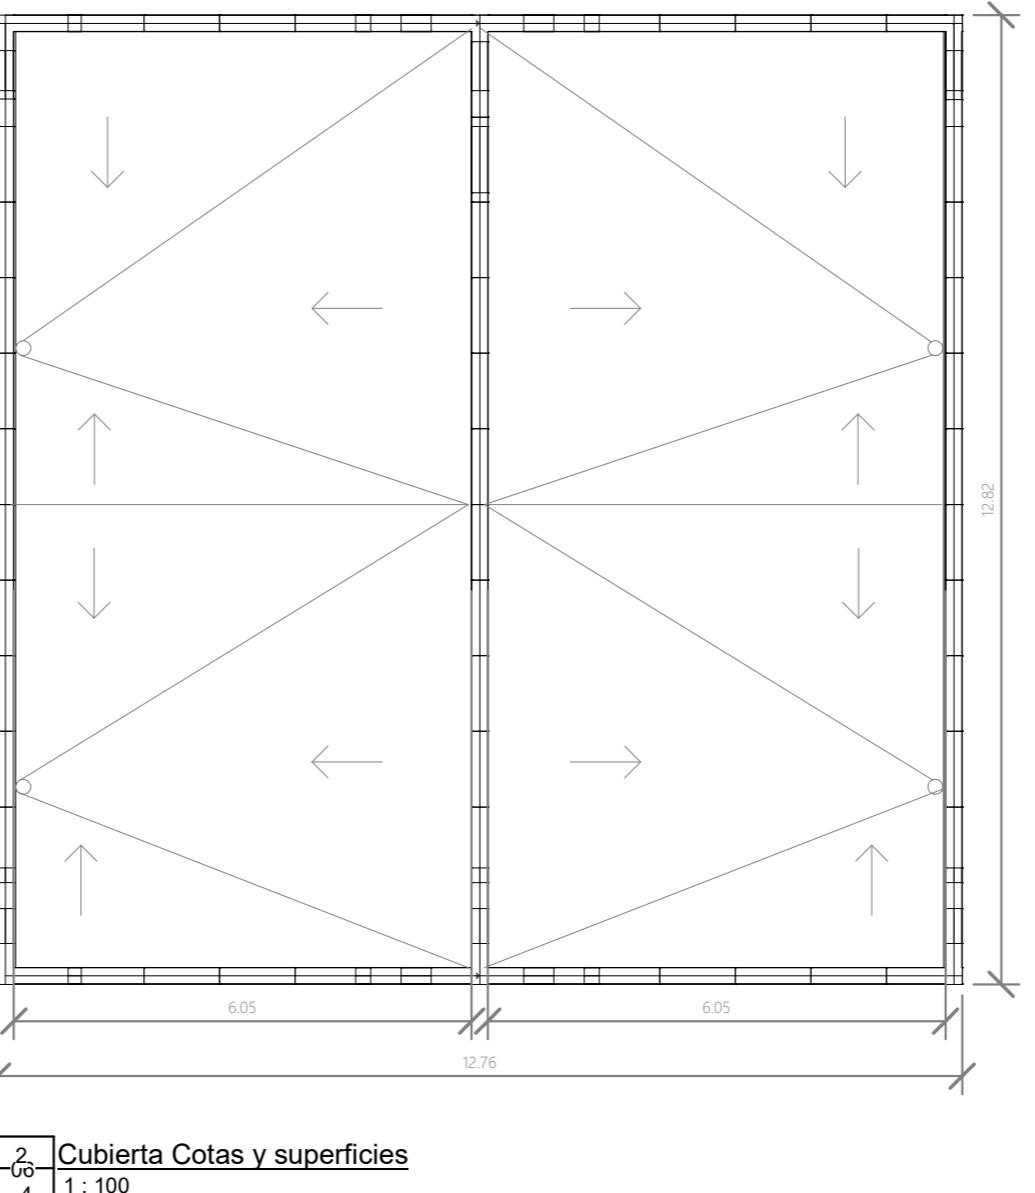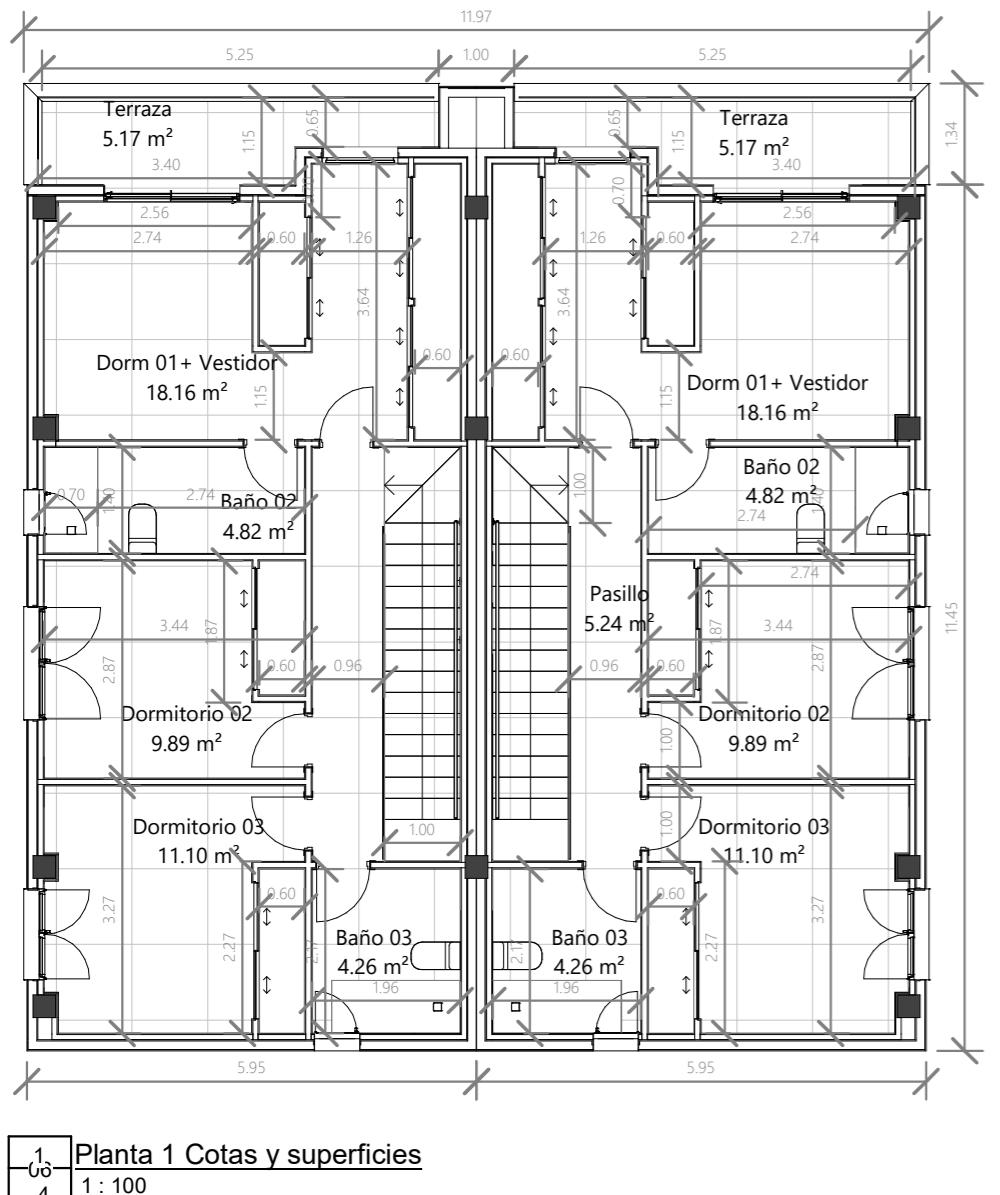

## VIVIENDA TIPO

### Superficie útil planta primera

Nombre	Área (m <sup>2</sup> )
Pasillo	5.24
Dorm 01+Vestidor	18.16
Terraza	5.17
Baño 02	4.82
Dormitorio 02	9.89
Dormitorio 03	11.10
Baño 03	4.26
Total sup. útil planta primera	58.64
Total sup. útil	183.11

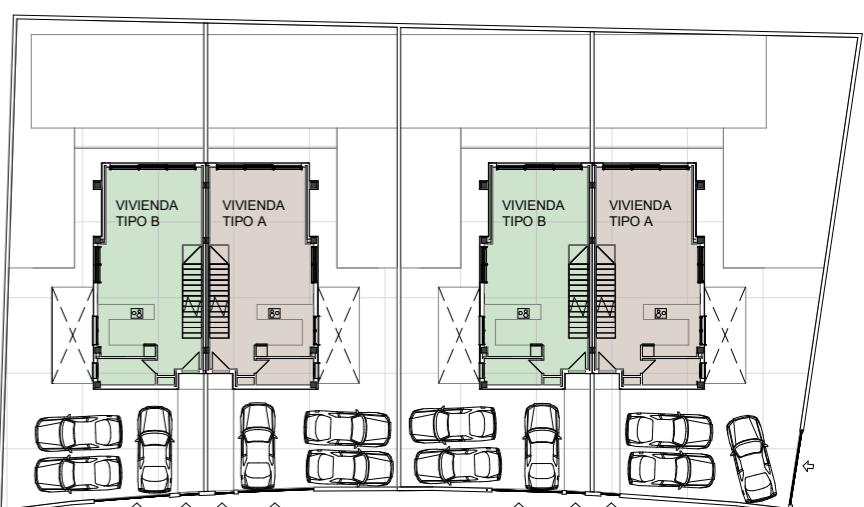


## PROYECTO BÁSICO

RESIDENCIAL NOU NAZARET (4 viviendas pareadas)  
 SC Nou Nazareth RU2-5[J] 03550 Sant Joan d'Alacant  
 [ALICANTE]


Planta 1 y cubierta cotas y superficies

06 - 4

PROPIEDAD	FECHA	Nº PROYECTO	ESCALA
GREEN PARK BUILDING SL	Diciembre 2021	108	Como se indica
ARQUITECTO :			
Daniel Tafalla Pastor			13062

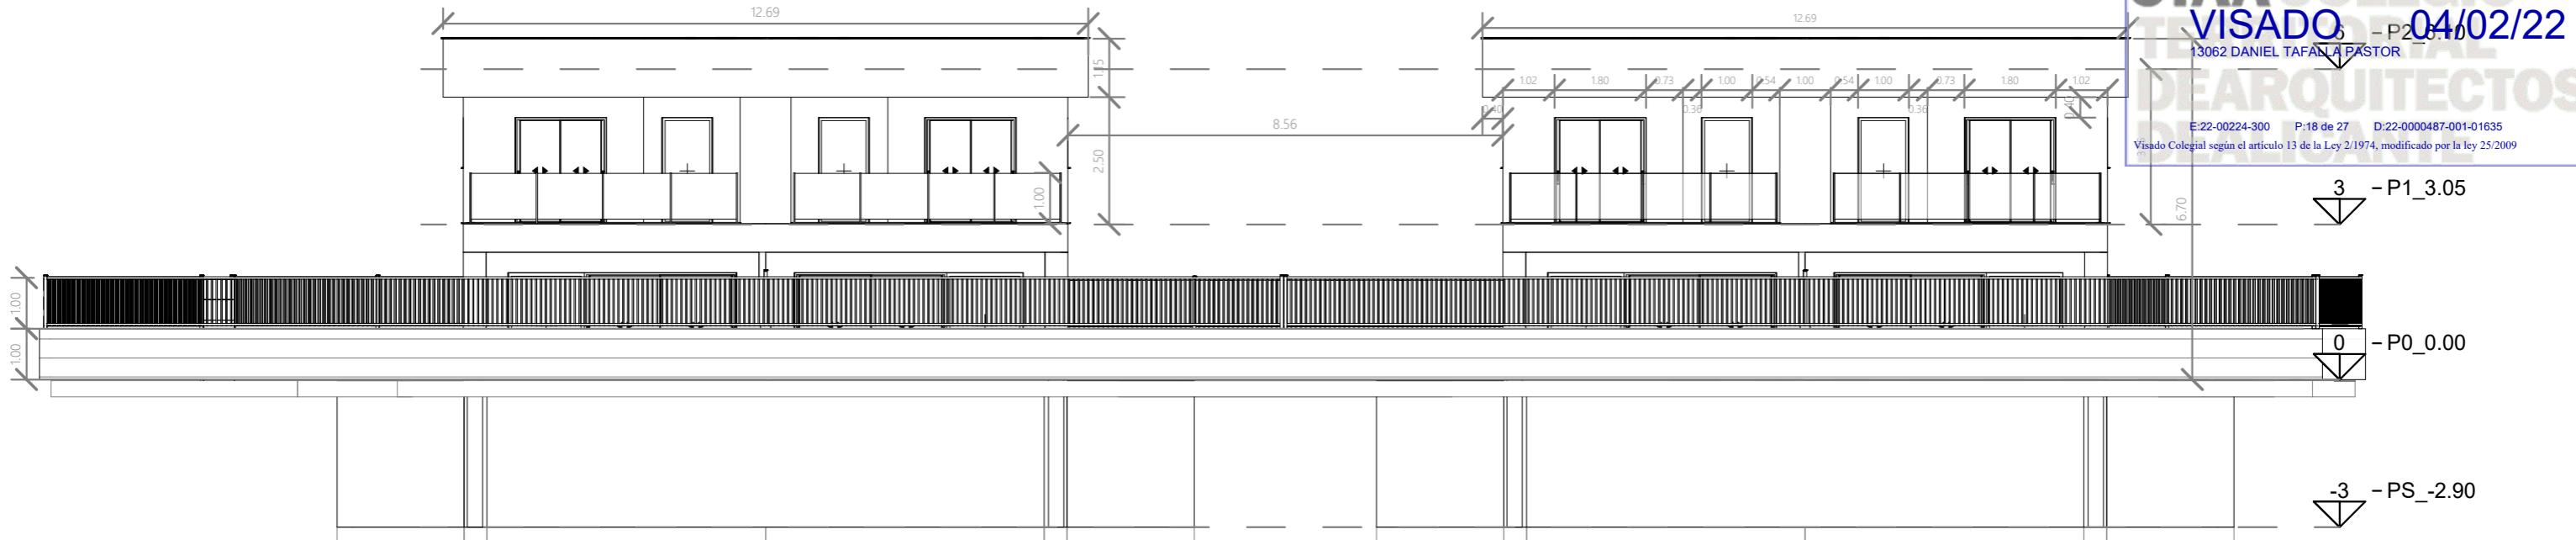


Alzado suroeste  
1:125

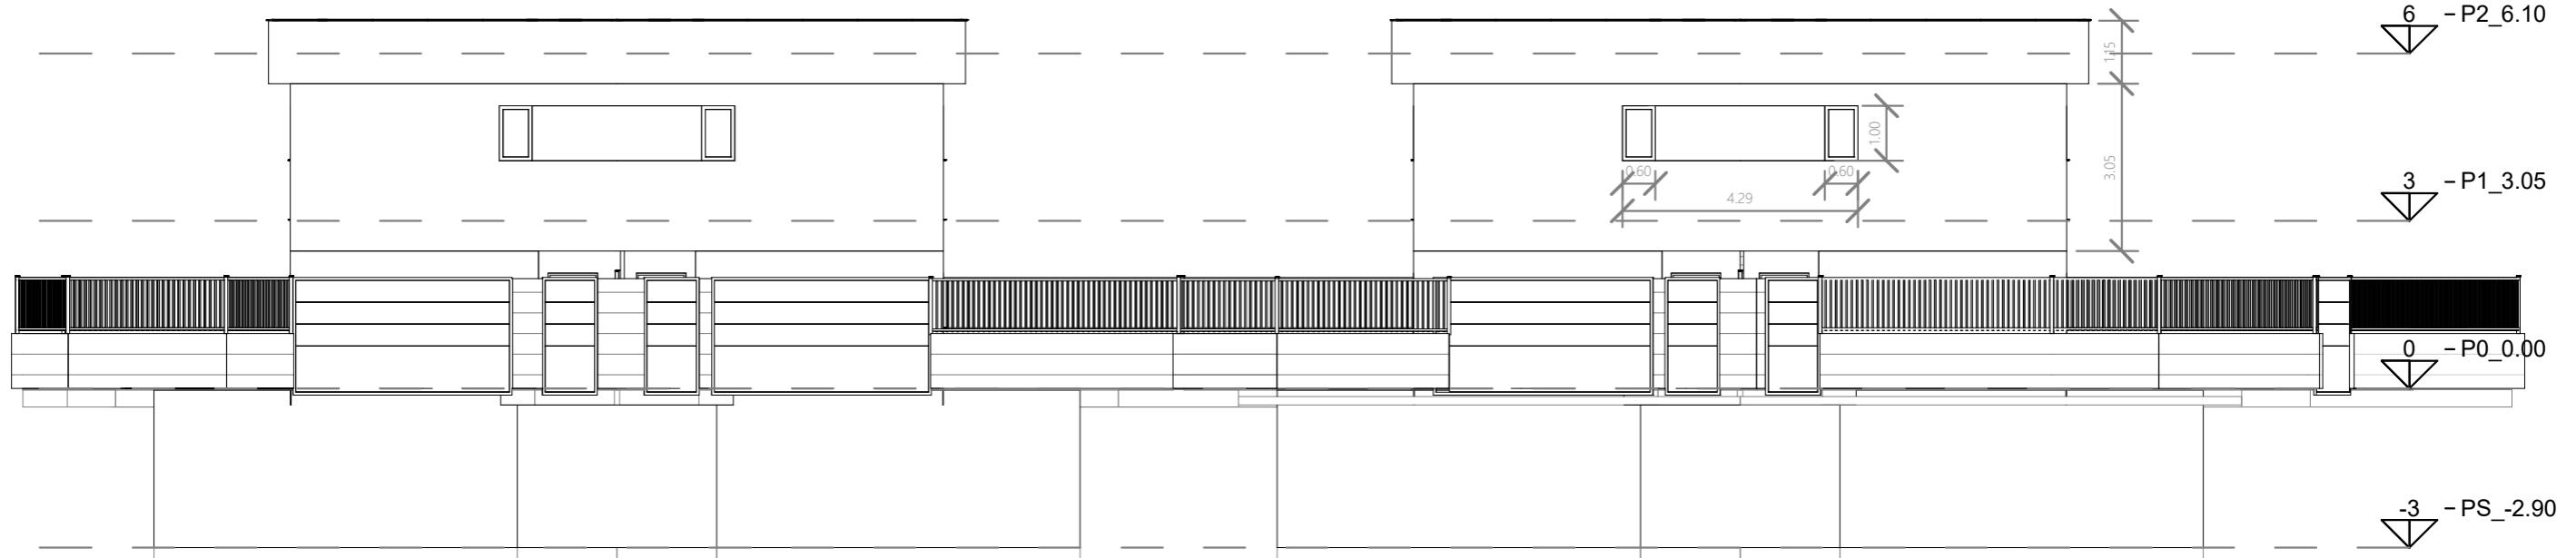

Alzado noreste  
1:125

ALZADO SUROESTE

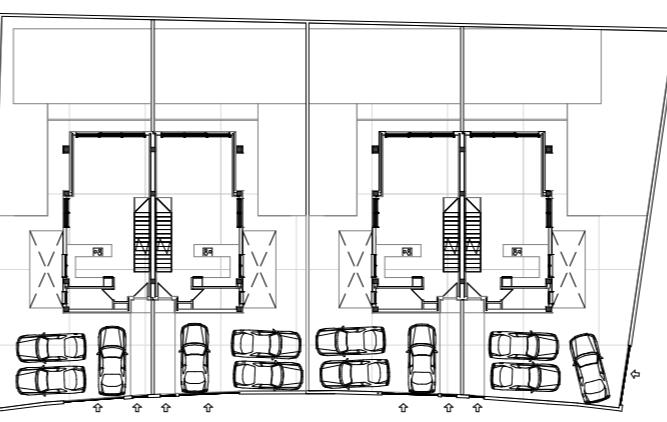

ALZADO NORESTE

**PROYECTO BÁSICO**  
RESIDENCIAL NOU NAZARET (4 viviendas pareadas)  
SC Nou Nazareth RU2-5[J] 03550 Sant Joan d'Alacant  
[ALICANTE]

Alzados generales

Nº PLANO  
07 - 1

PROPIEDAD	FECHA	Nº PROYECTO	ESCALA
GREEN PARK BUILDING SL	Diciembre 2021	108	Como se indica

ARQUITECTO :


Daniel Tafalla Pastor

Nº colegiado

13062



1  
-07  
-2 Alzado 1  
1 : 75

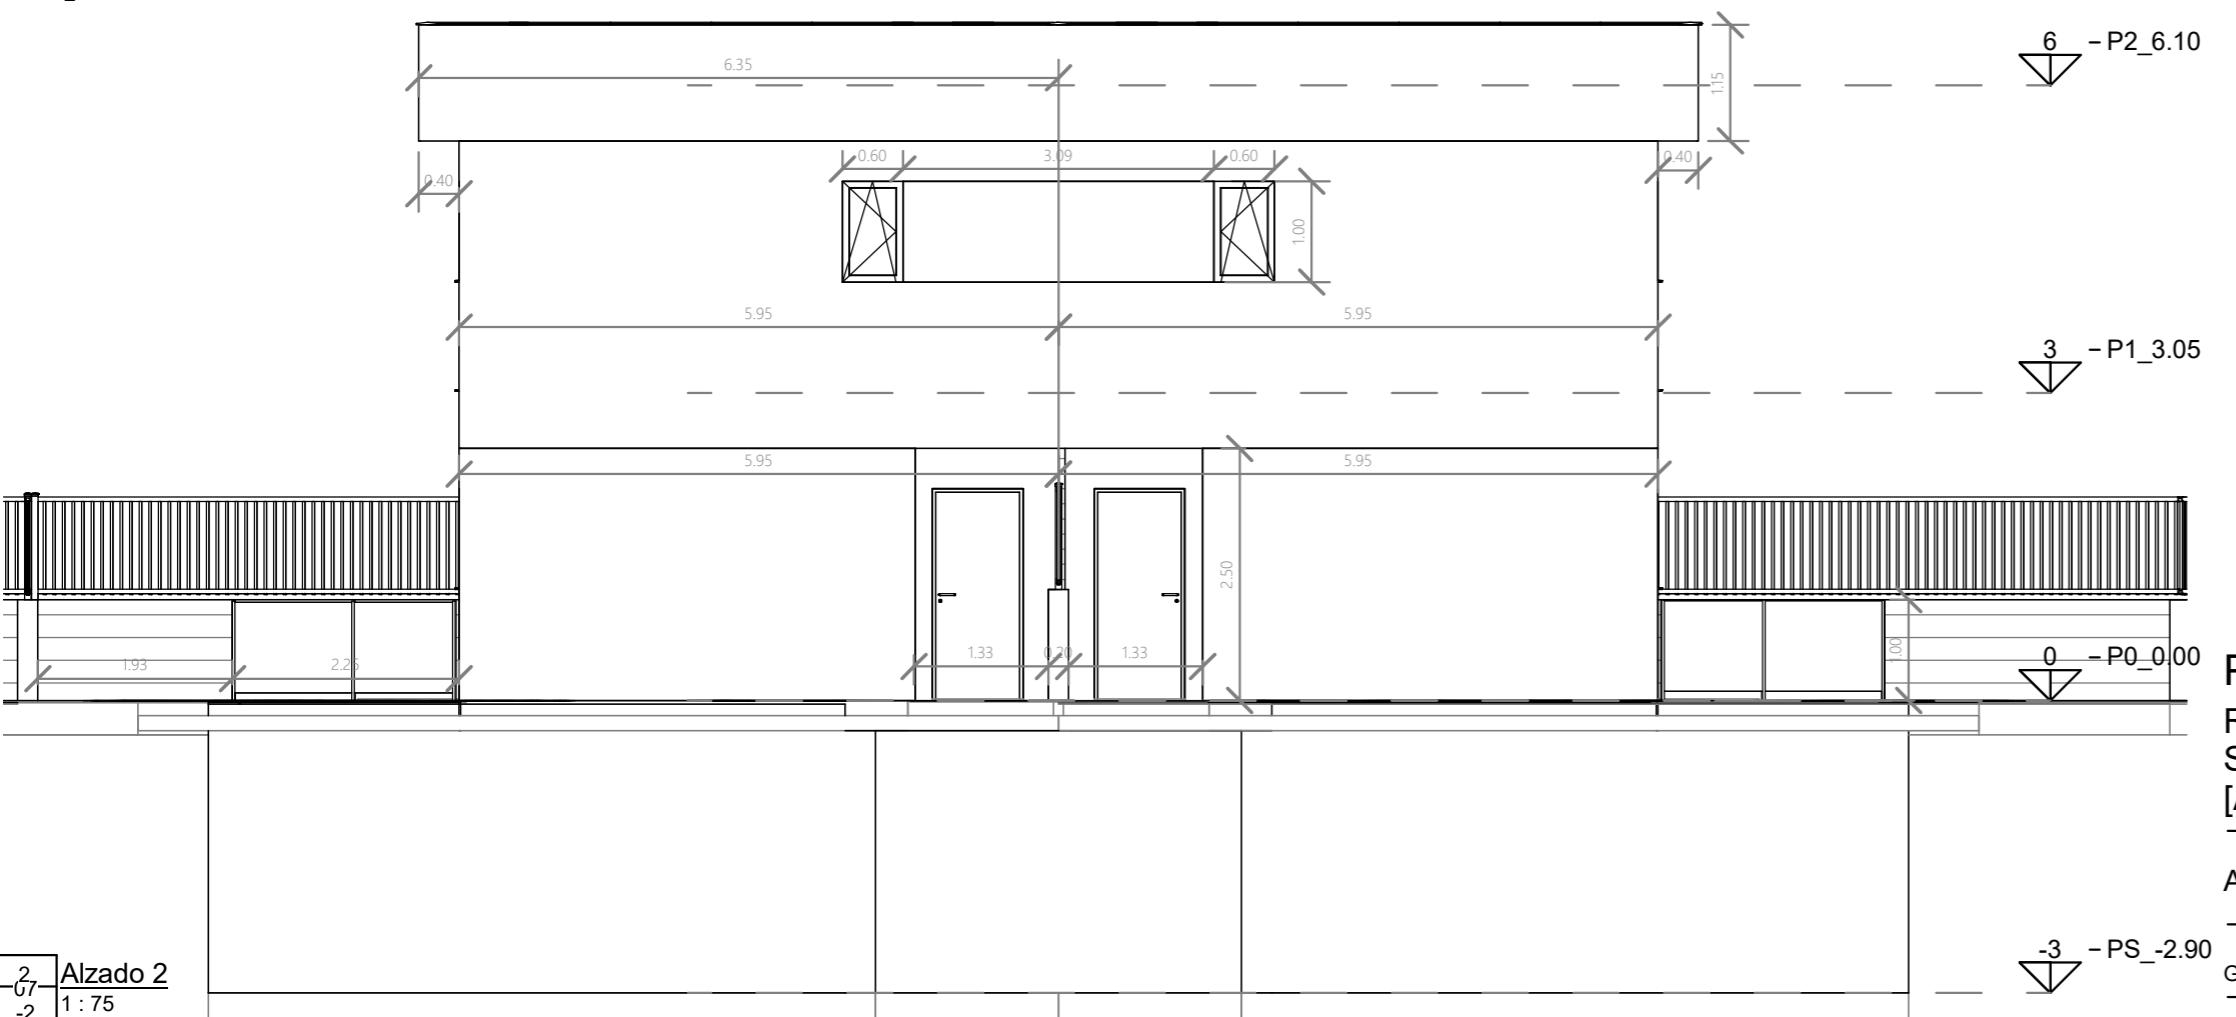

2  
-07  
-2 Alzado 2  
1 : 75

**PROYECTO BÁSICO**  
**RESIDENCIAL NOU NAZARET (4 viviendas pareadas)**  
**SC Nou Nazareth RU2-5[J] 03550 Sant Joan d'Alacant**  
**[ALICANTE]**

Alzados viviendas tipo	Nº PLANO
Alzado vivienda tipo	07 - 2
PROPIEDAD	FECHA
GREEN PARK BUILDING SL	Diciembre 2021
Nº PROYECTO	ESCALA
108	Como se indica
ARQUITECTO :	Nº colegiado
	13062



## PROYECTO BÁSICO

**RESIDENCIAL NOU NAZARET (4 viviendas pareadas)  
SC Nou Nazareth RU2-5[J] 03550 Sant Joan d'Alacant  
[ALICANTE]**

## Alzados viviendas tipo 2

PIANO

PROPIEDAD FECHA N° PROYECTO ESCALA  
GREEN PARK BUILDING SL Diciembre 2021 108 Como se indica  
ARQUITECTO N° colegiado